


# H15-0-10 半型 基本形状図

単位：mm

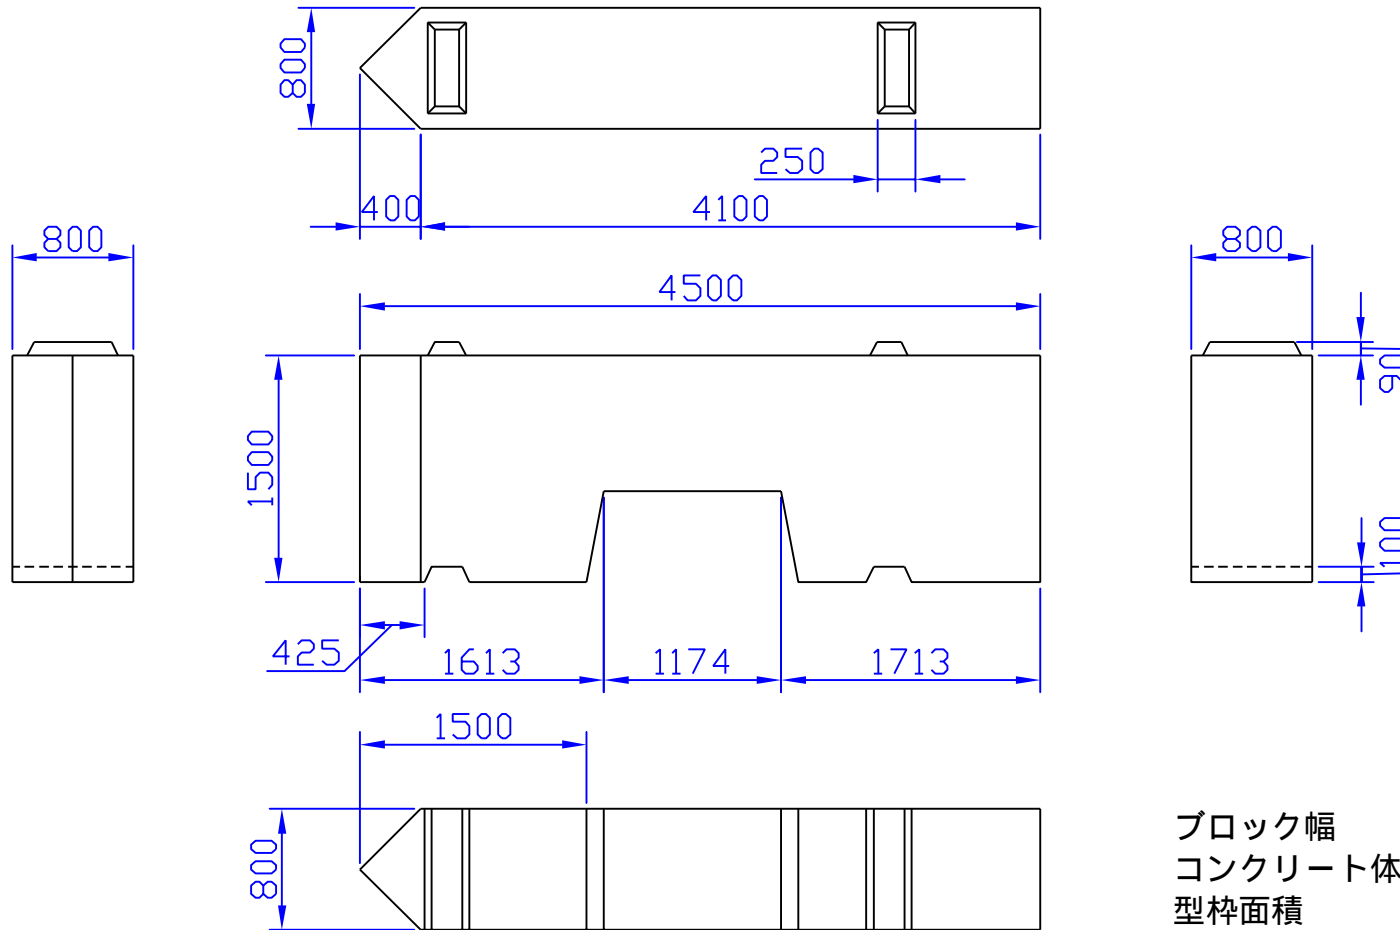

ブロック幅	4.5 m
コンクリート体積	4.522 m <sup>3</sup>
型枠面積	18.29 m <sup>2</sup>
実質量	10.400 t
鉄筋量	65.851 kg
吊鉄筋量	26.580 kg

鉄筋の配筋・吊鉄筋等の詳細につきましてはご連絡下さい。