


H15-0-15 半型 基本形状図

単位：mm

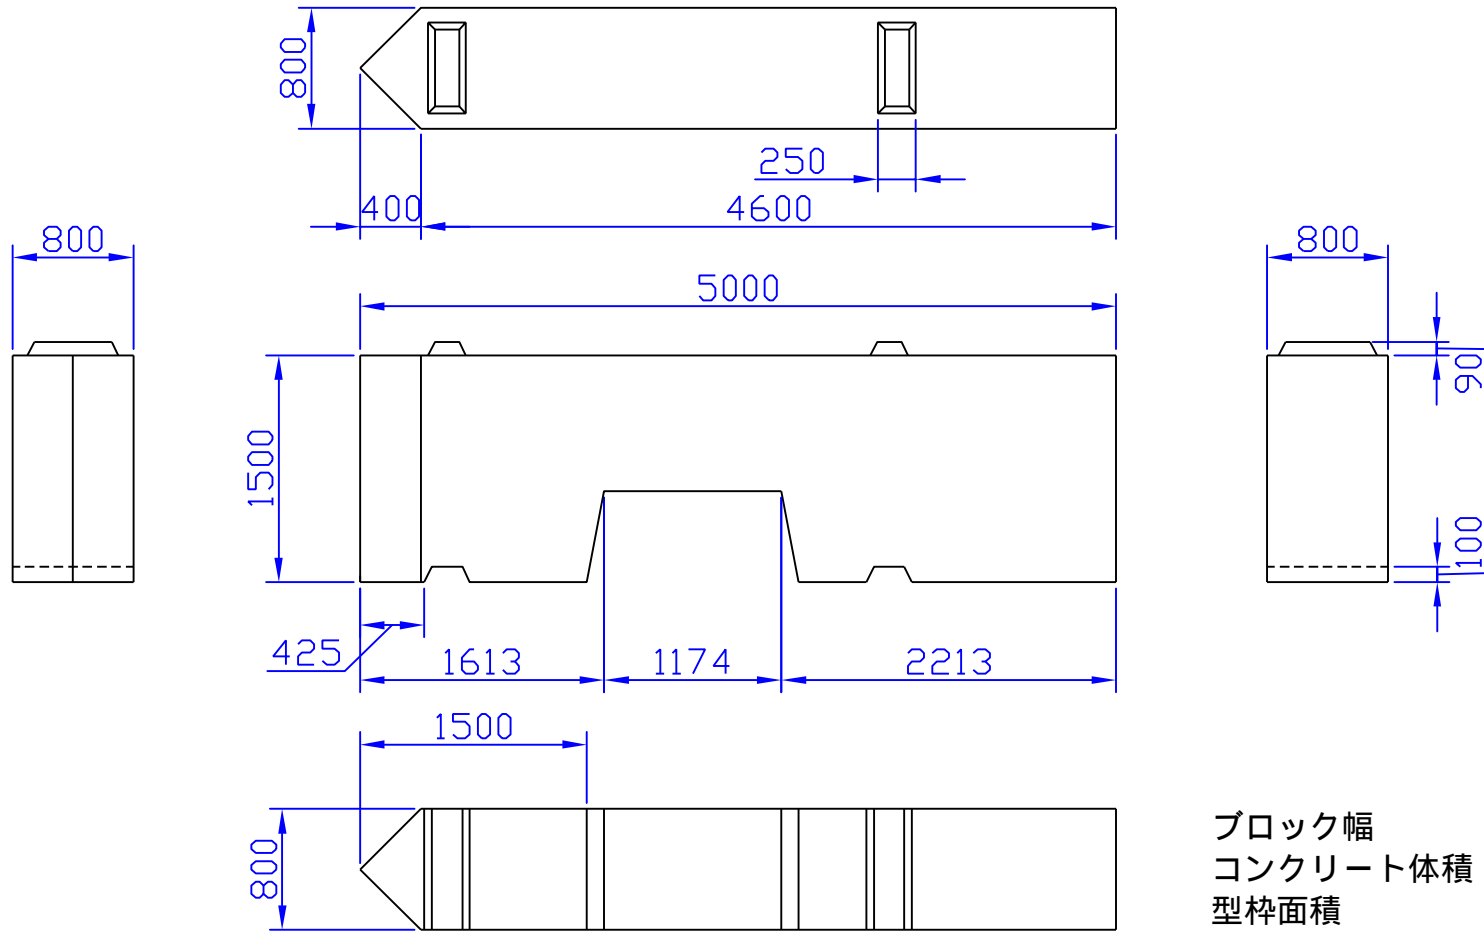

ブロック幅	5.0 m
コンクリート体積	5.122 m ³
型枠面積	20.19 m ²
実質量	11.780 t
鉄筋量	146.872 kg
吊鉄筋量	36.192 kg

鉄筋の配筋・吊鉄筋等の詳細につきましてはご連絡下さい。