


H15-0-20 半型 基本形状図

単位：mm

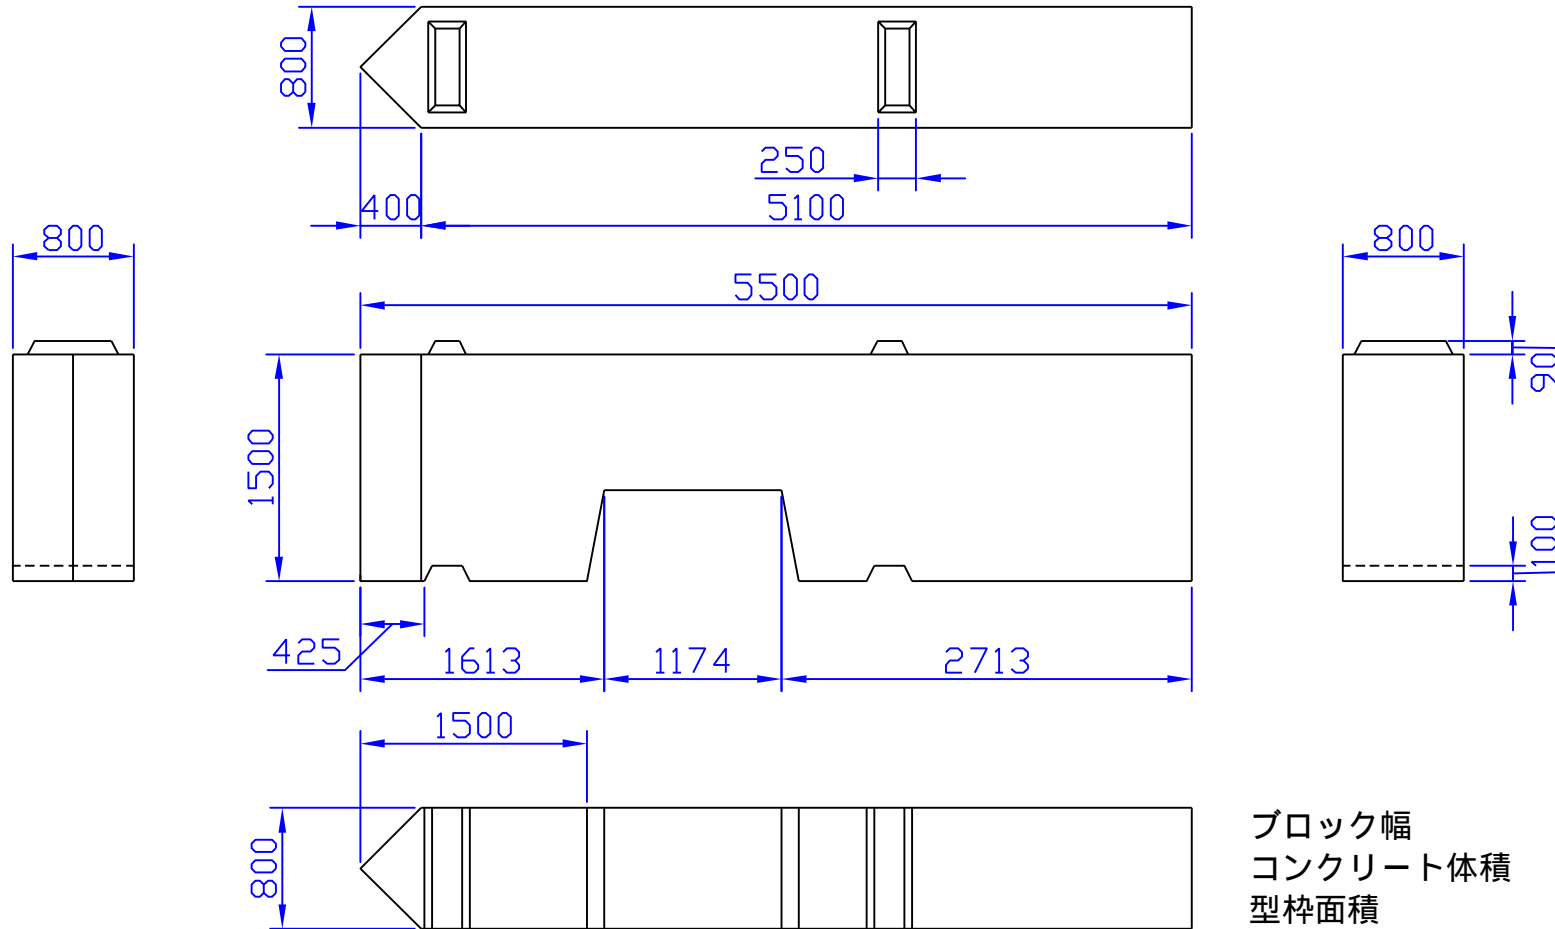

ブロック幅	5.5 m
コンクリート体積	5.722 m ³
型枠面積	22.09 m ²
実質量	13.160 t
鉄筋量	202.018 kg
吊鉄筋量	39.272 kg

鉄筋の配筋・吊鉄筋等の詳細につきましてはご連絡下さい。