


H15-10-0 半型 基本形状図

単位：mm

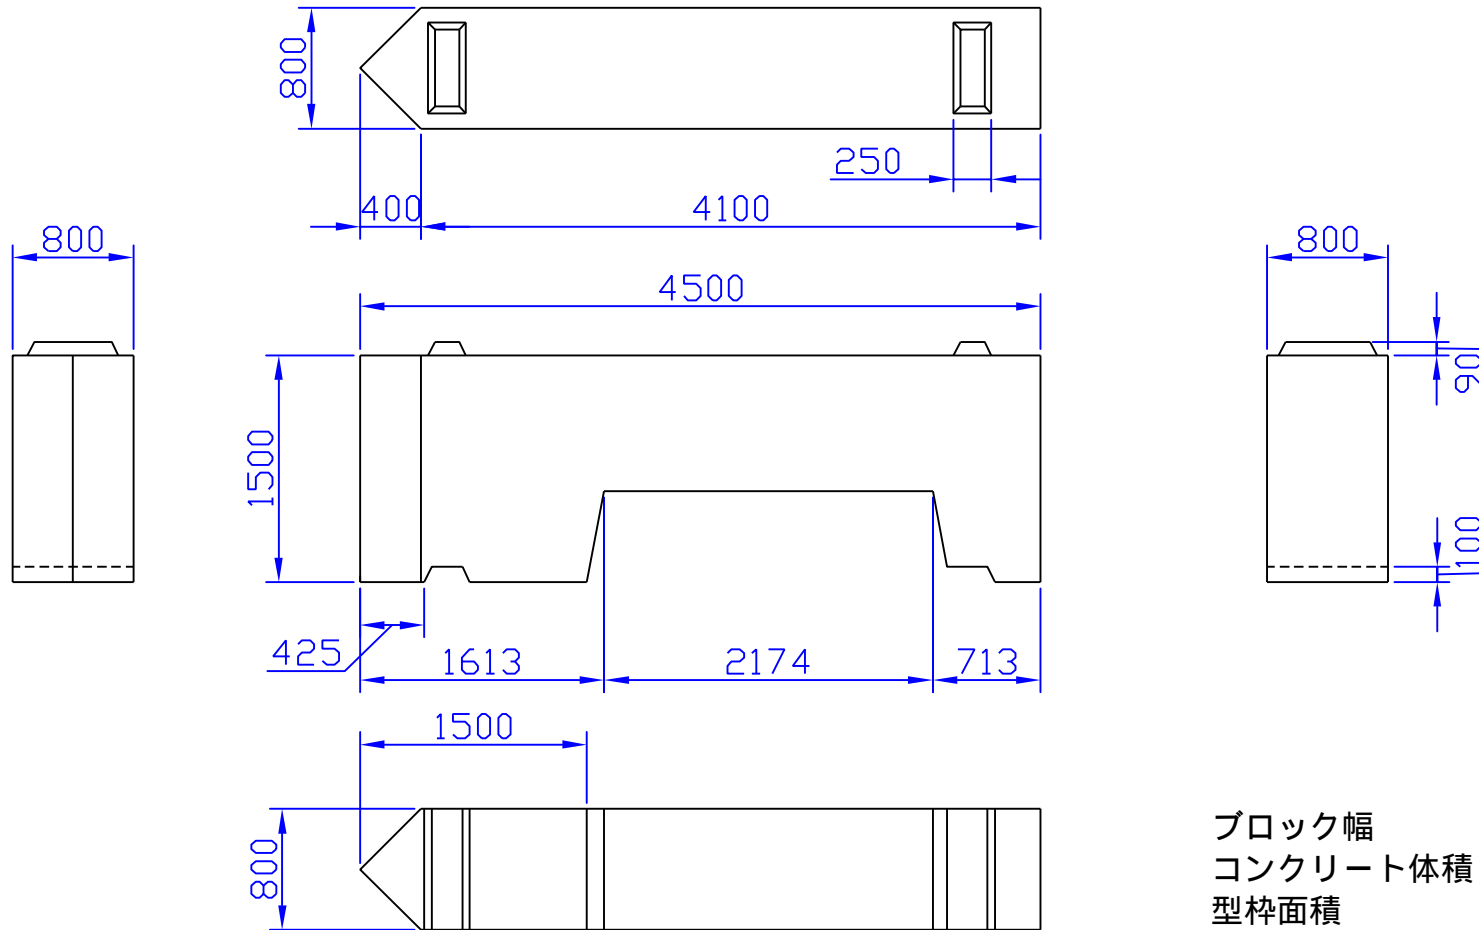

ブロック幅	4.5 m
コンクリート体積	4.040 m ³
型枠面積	16.96 m ²
実質量	9.292 t
鉄筋量	74.969 kg
吊鉄筋量	17.128 kg

鉄筋の配筋・吊鉄筋等の詳細につきましてはご連絡下さい。