


H15-10-5 半型 基本形状図

単位：mm

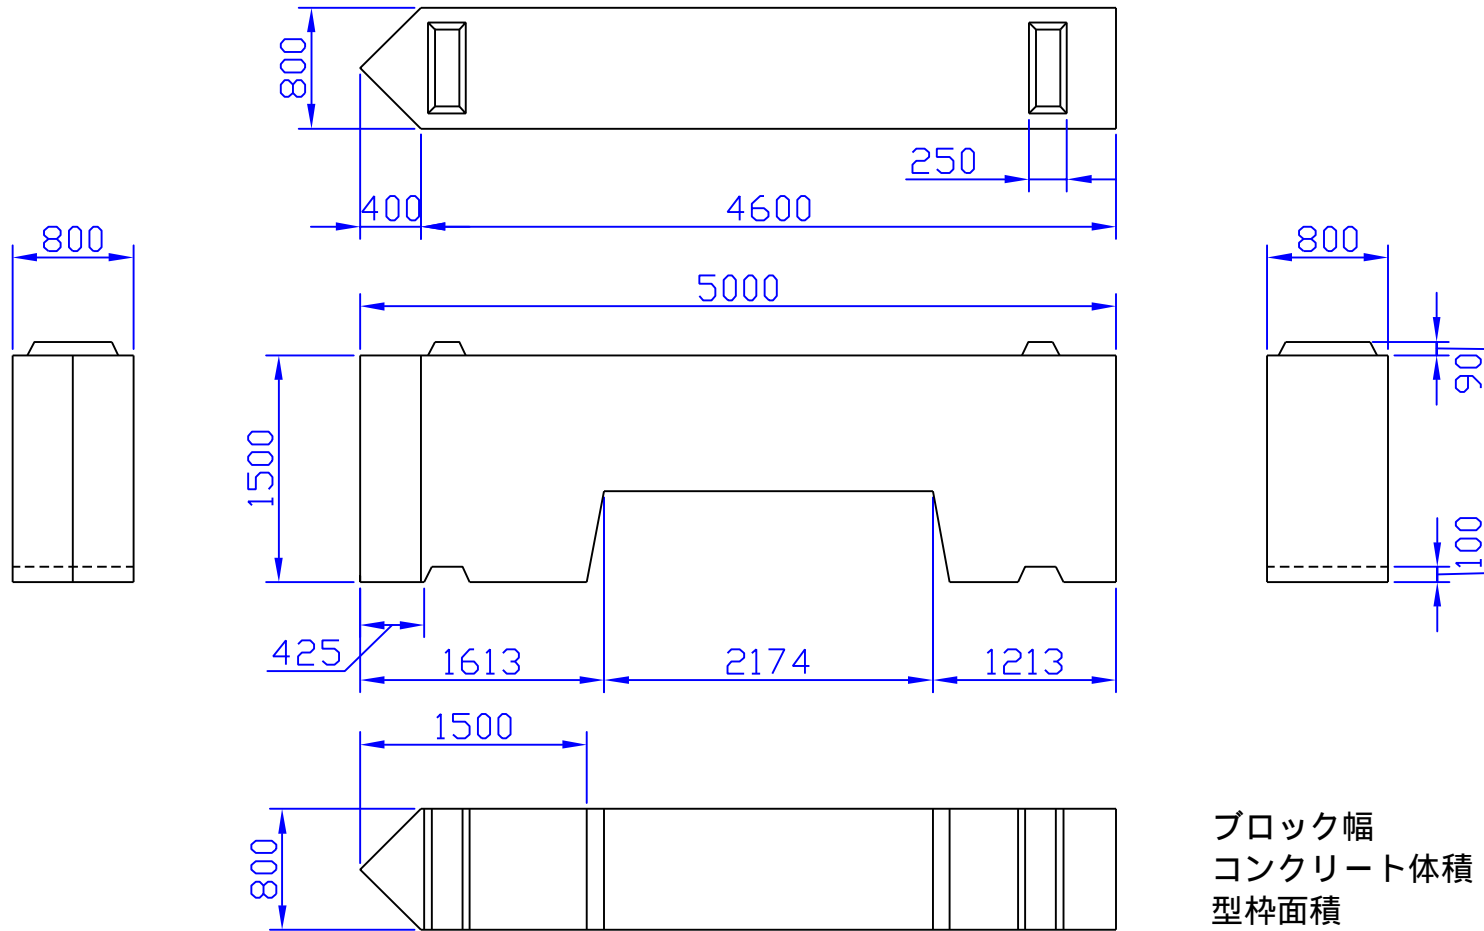

ブロック幅	5.0 m
コンクリート体積	4.642 m ³
型枠面積	18.99 m ²
実質量	10.676 t
鉄筋量	134.009 kg
吊鉄筋量	24.196 kg

鉄筋の配筋・吊鉄筋等の詳細につきましてはご連絡下さい。