


H15-15-5 半型 基本形状図

単位：mm

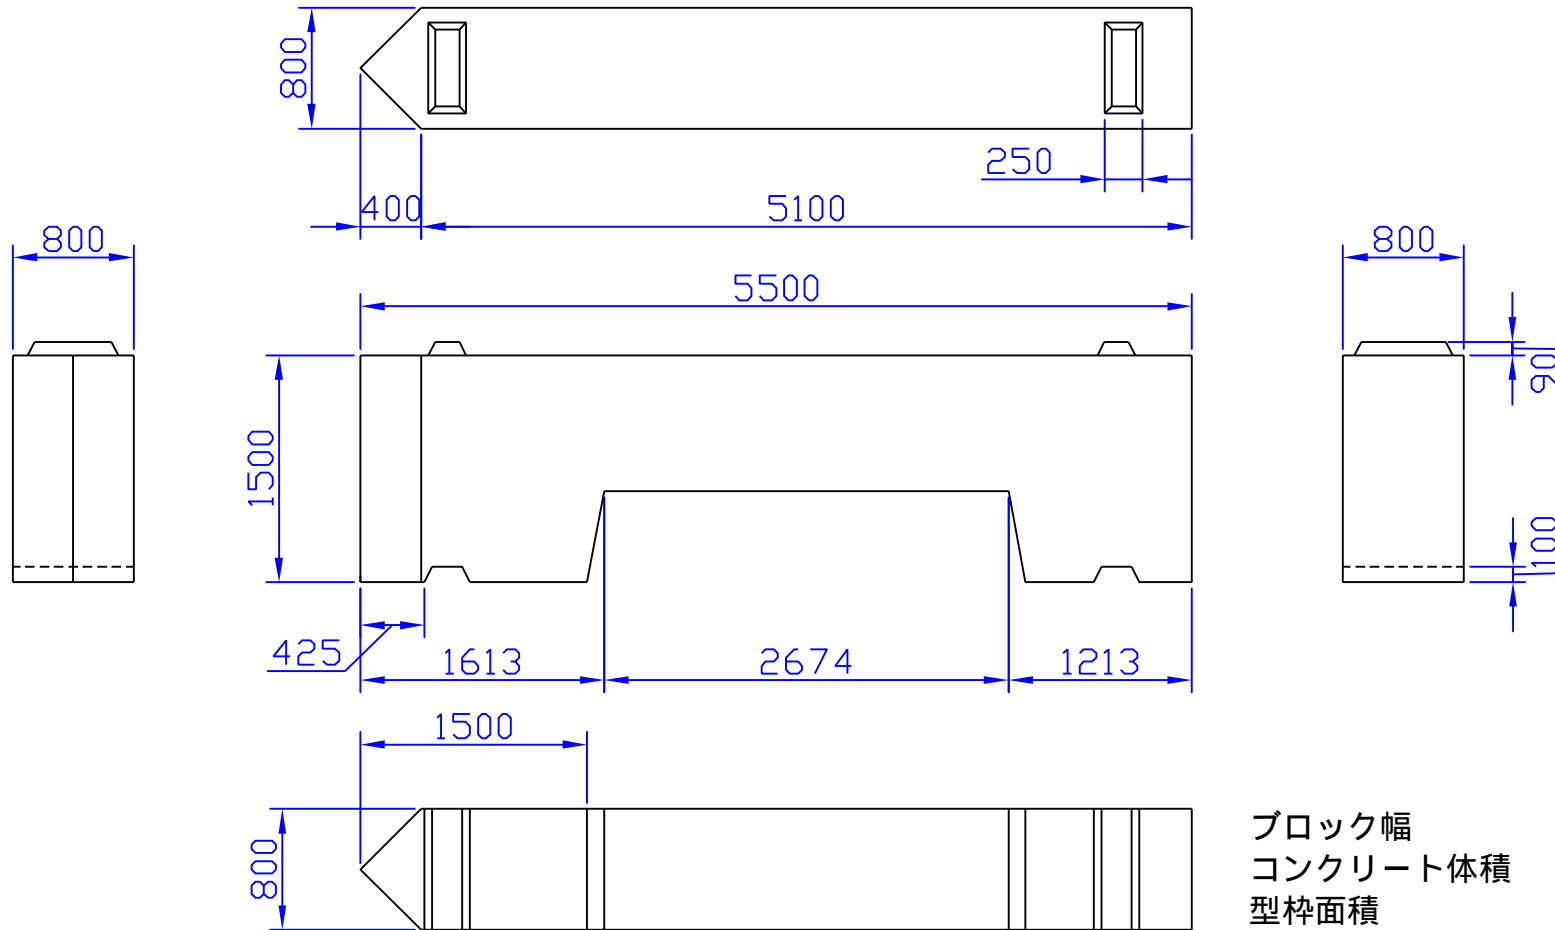

ブロック幅	5.5 m
コンクリート体積	5.002 m ³
型枠面積	20.29 m ²
実質量	11.504 t
鉄筋量	199.636 kg
吊鉄筋量	26.580 kg

鉄筋の配筋・吊鉄筋等の詳細につきましてはご連絡下さい。