


H15-25-0 半型 基本形状図

単位：mm

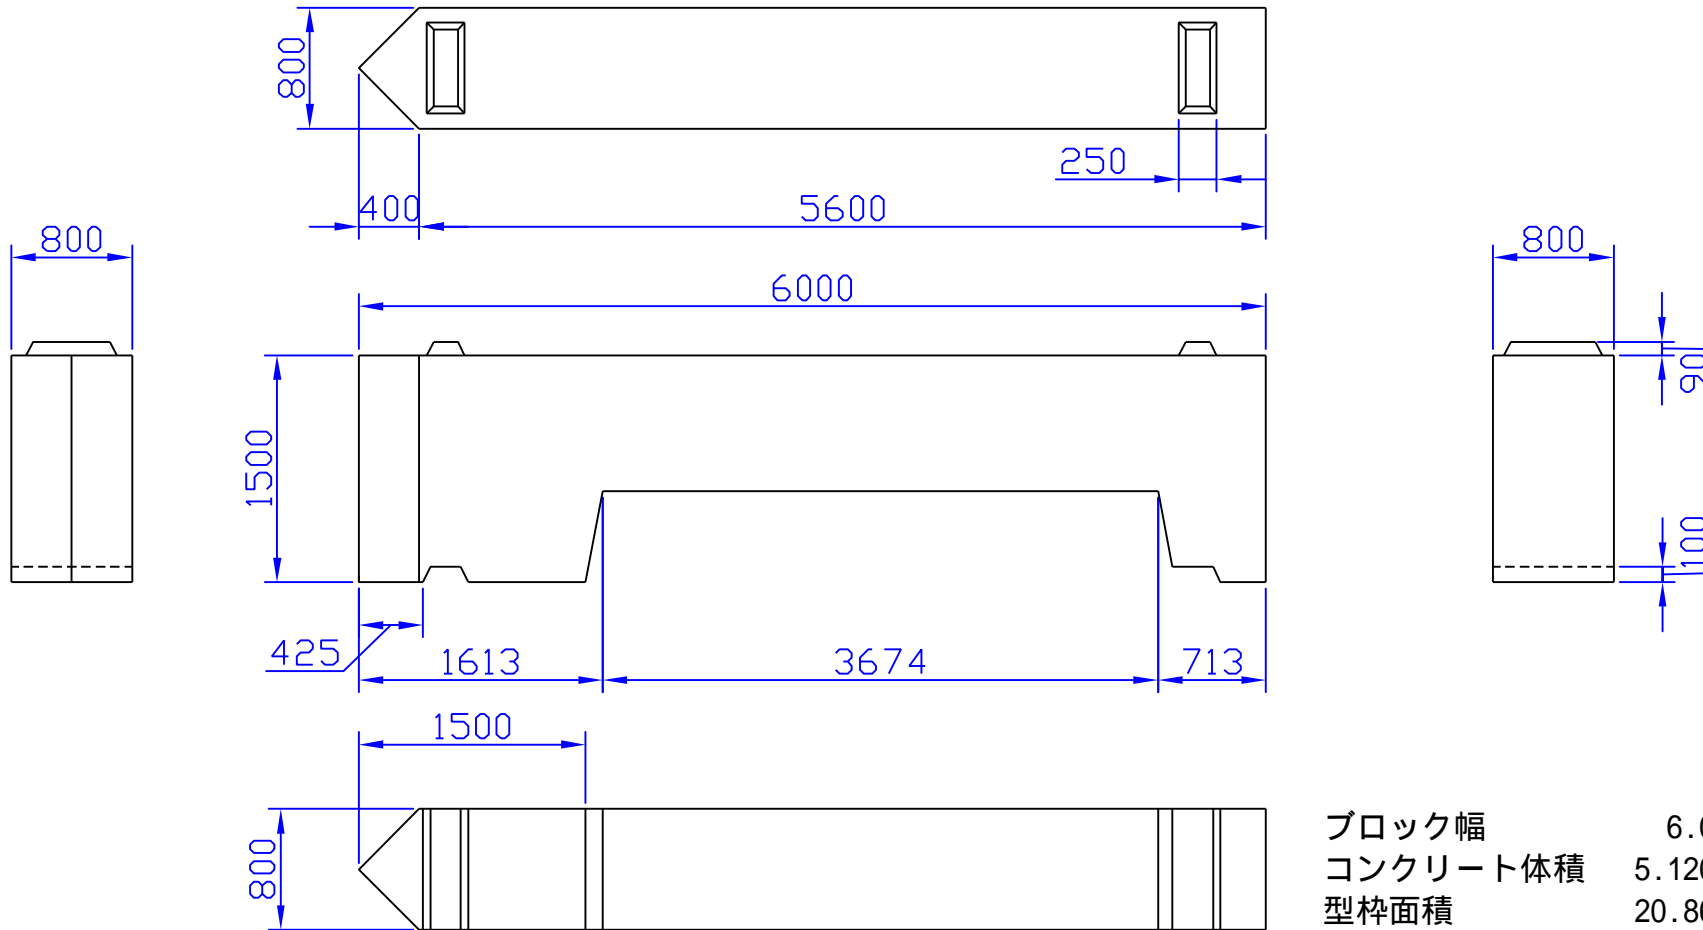

ブロック幅	6.0 m
コンクリート体積	5.120 m ³
型枠面積	20.86 m ²
実質量	11.776 t
鉄筋量	237.896 kg
吊鉄筋量	24.196 kg

鉄筋の配筋・吊鉄筋等の詳細につきましてはご連絡下さい。