


H15-5-0 半型 基本形状図

単位：mm

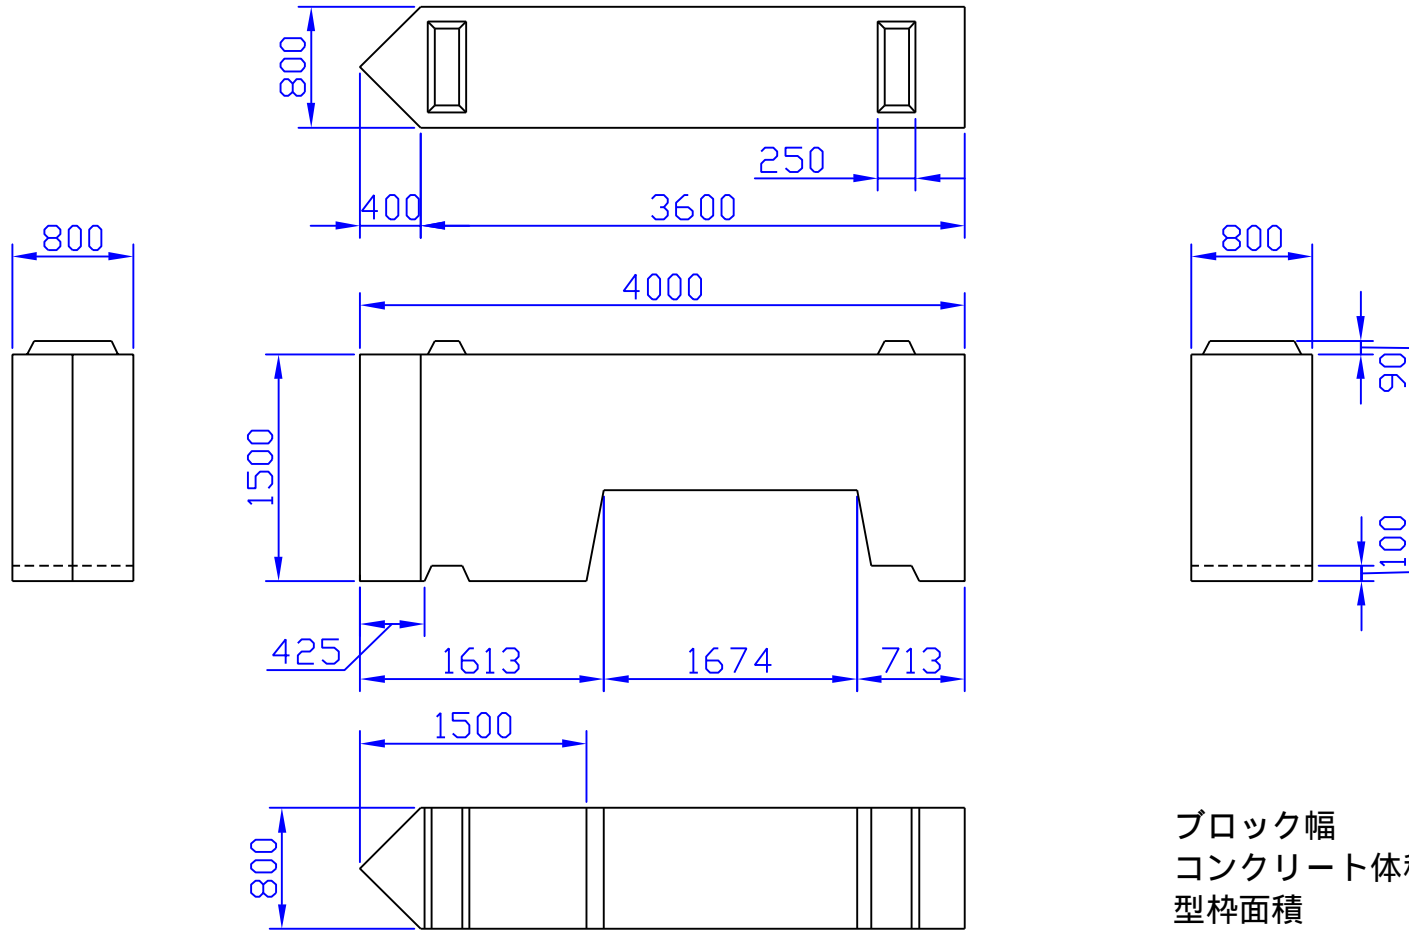

ブロック幅	4.0 m
コンクリート体積	3.680 m ³
型枠面積	15.66 m ²
実質量	8.464 t
鉄筋量	52.746 kg
吊鉄筋量	17.128 kg

鉄筋の配筋・吊鉄筋等の詳細につきましてはご連絡下さい。