


H15-5-5 半型 基本形状図

単位：mm

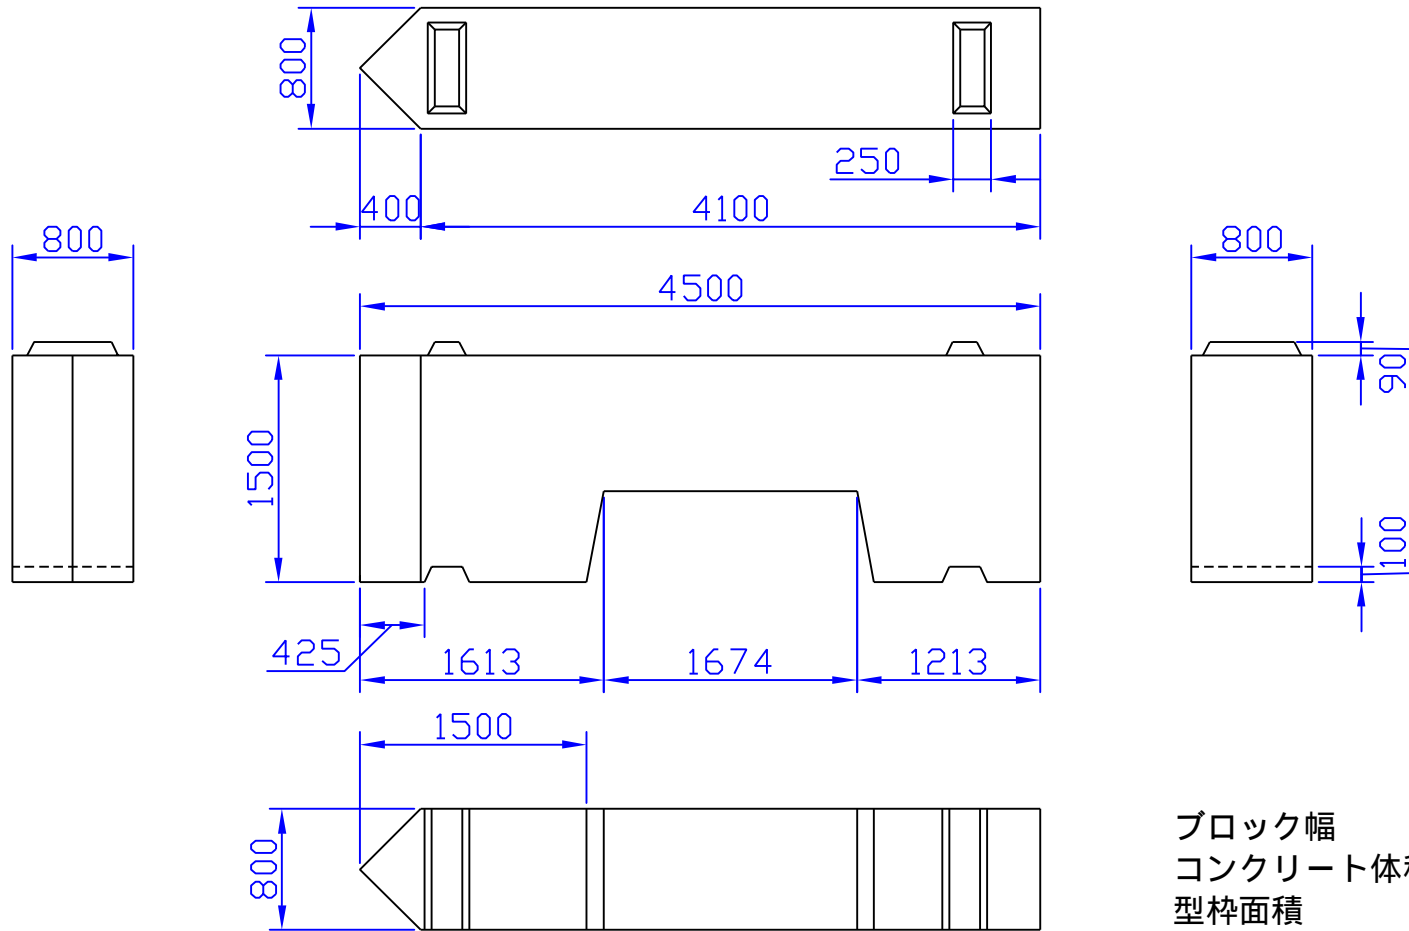

ブロック幅	4.5 m
コンクリート体積	4.282 m ³
型枠面積	17.69 m ²
実質量	9.848 t
鉄筋量	72.906 kg
吊鉄筋量	24.196 kg

鉄筋の配筋・吊鉄筋等の詳細につきましてはご連絡下さい。