


H15-0-10通水型 基本形状図

単位：mm

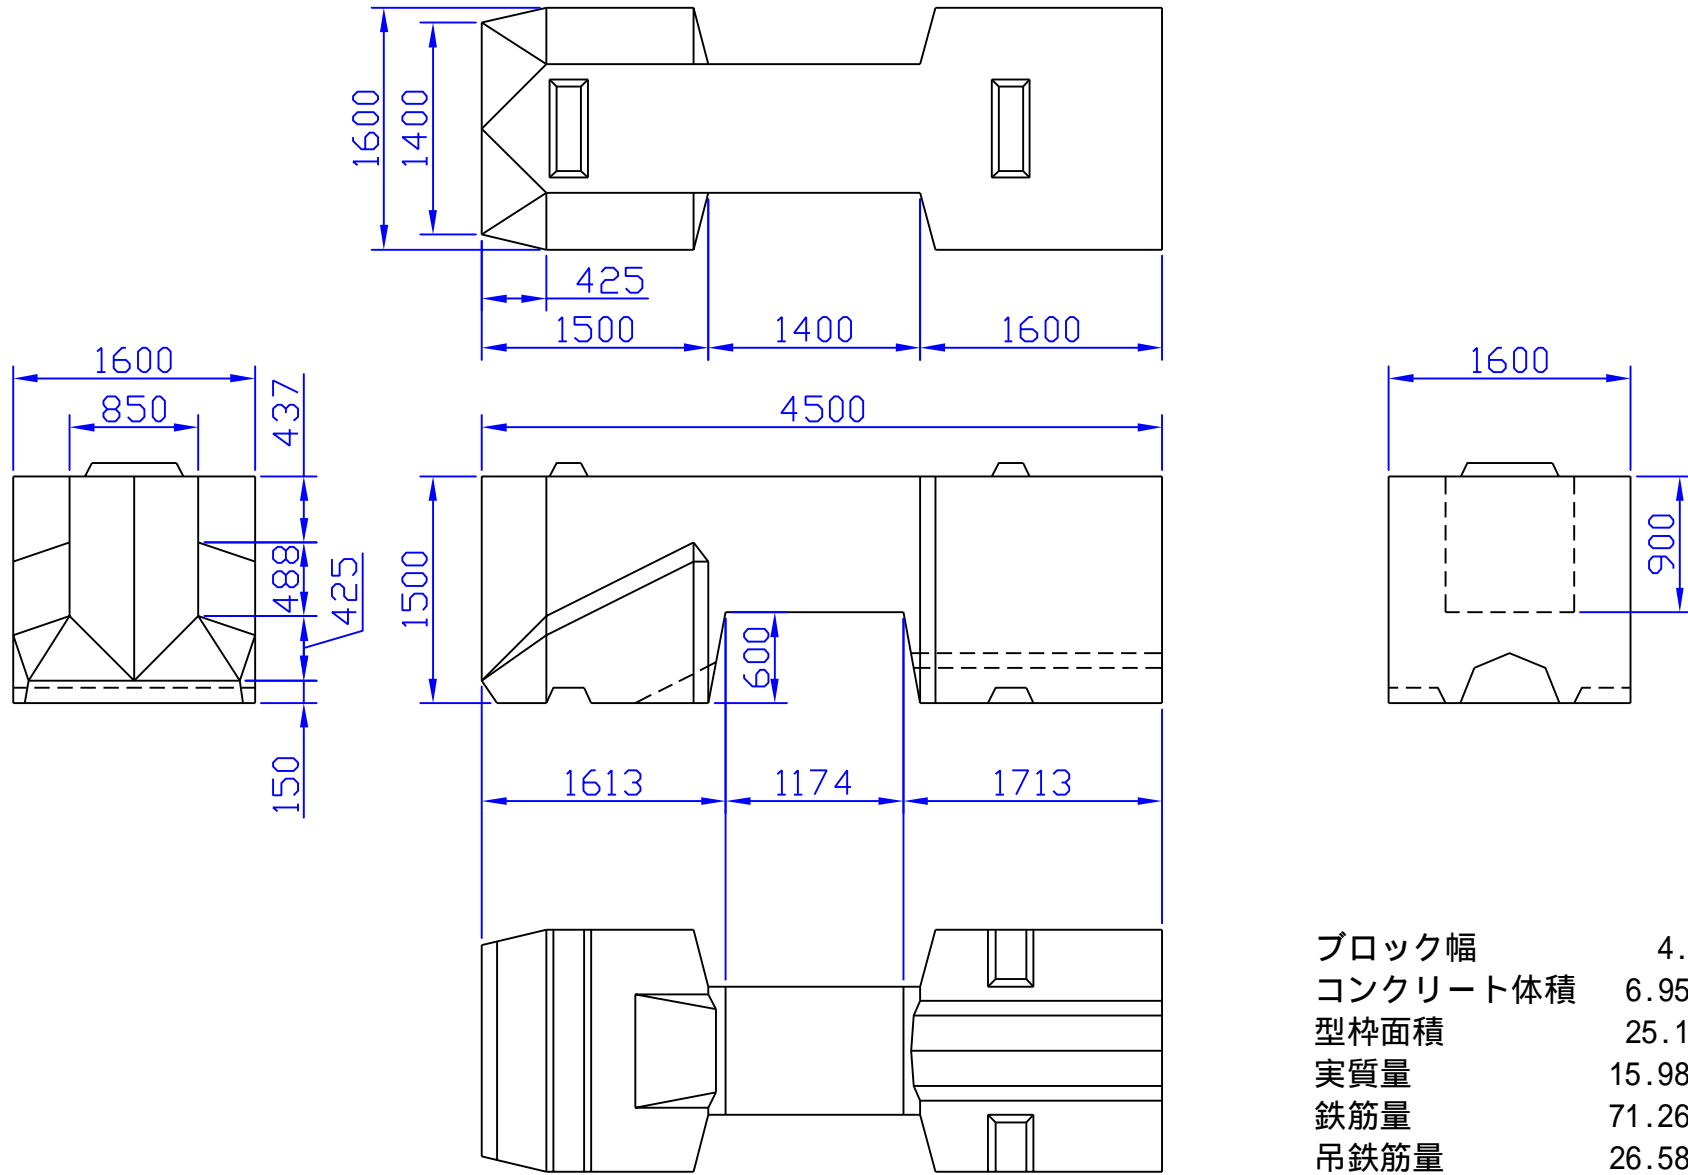

ブロック幅	4.5 m
コンクリート体積	6.952 m ³
型枠面積	25.19 m ²
実質量	15.989 t
鉄筋量	71.263 kg
吊鉄筋量	26.580 kg

鉄筋の配筋・吊鉄筋等の詳細につきましてはご連絡下さい。