


H15-10-0通水型 基本形状図

単位：mm

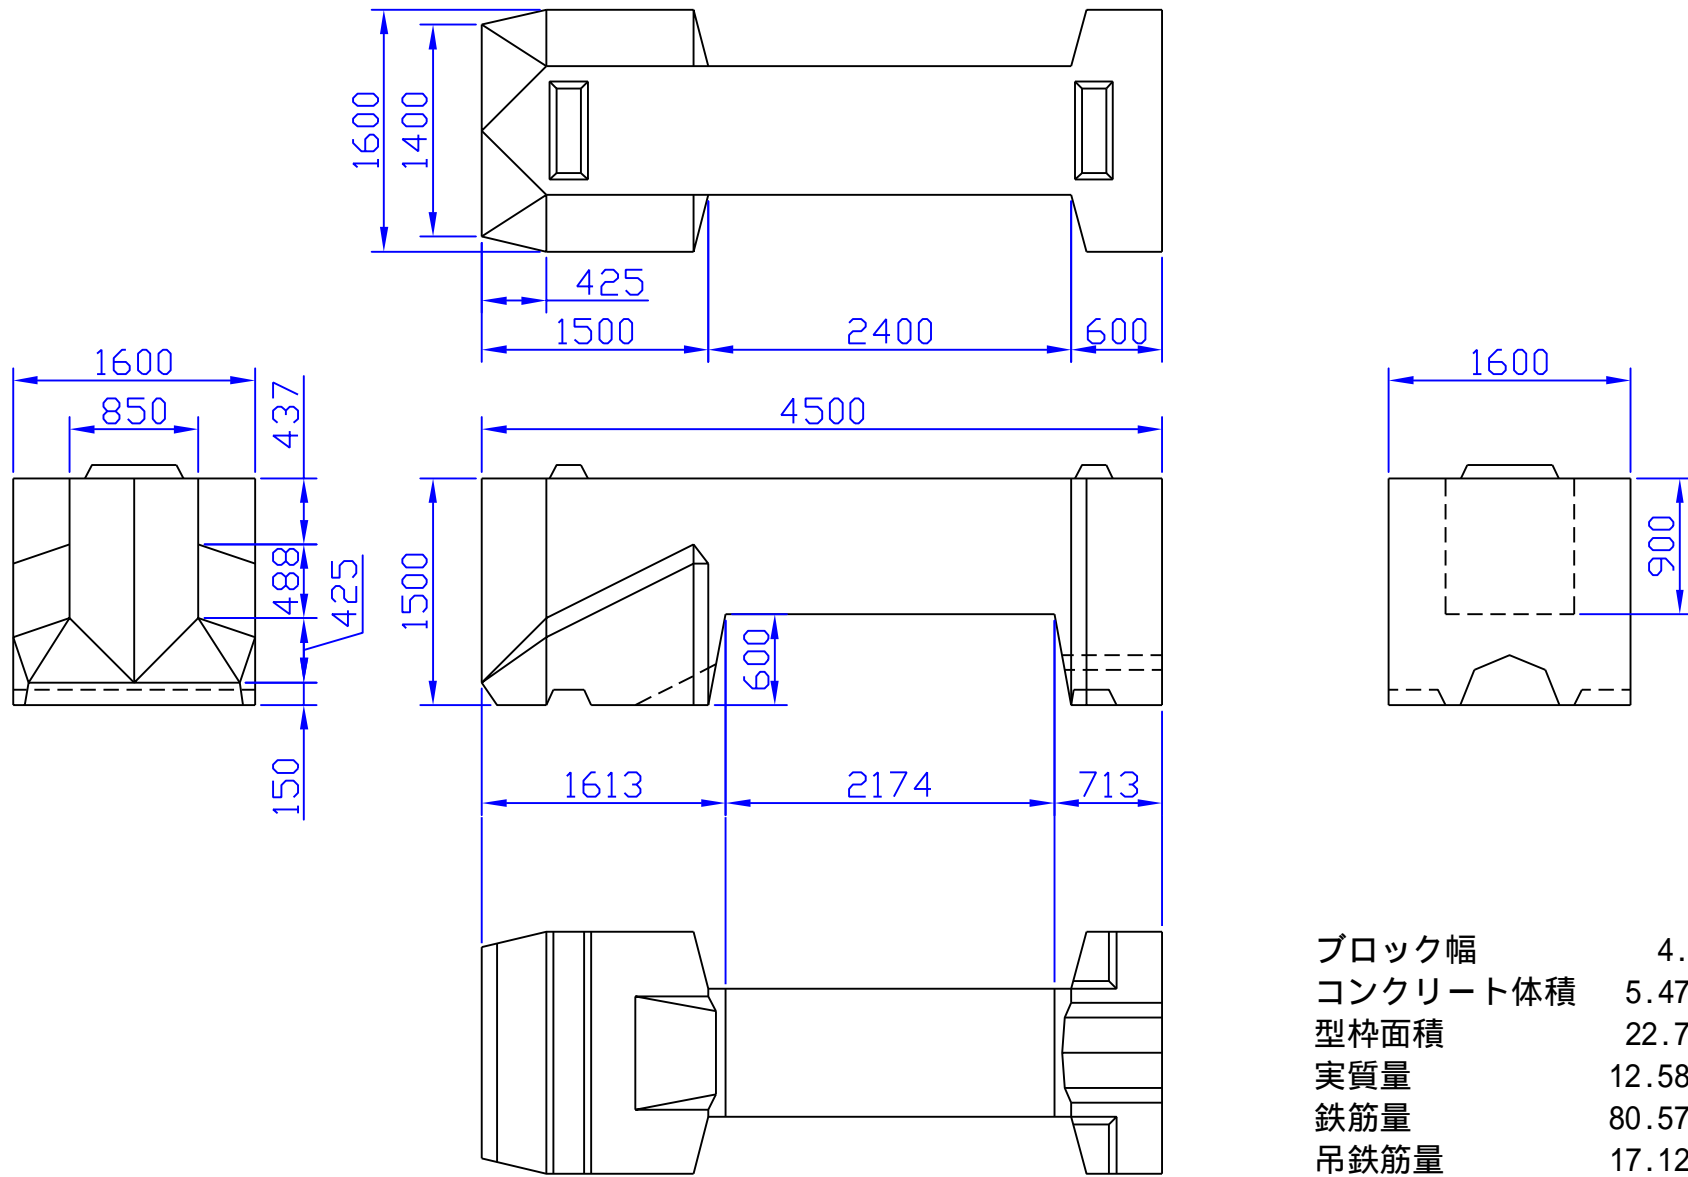

ブロック幅	4.5 m
コンクリート体積	5.473 m ³
型枠面積	22.79 m ²
実質量	12.587 t
鉄筋量	80.579 kg
吊鉄筋量	17.128 kg

鉄筋の配筋・吊鉄筋等の詳細につきましてはご連絡下さい。