


# H15-10-15通水型 基本形状図

単位：mm

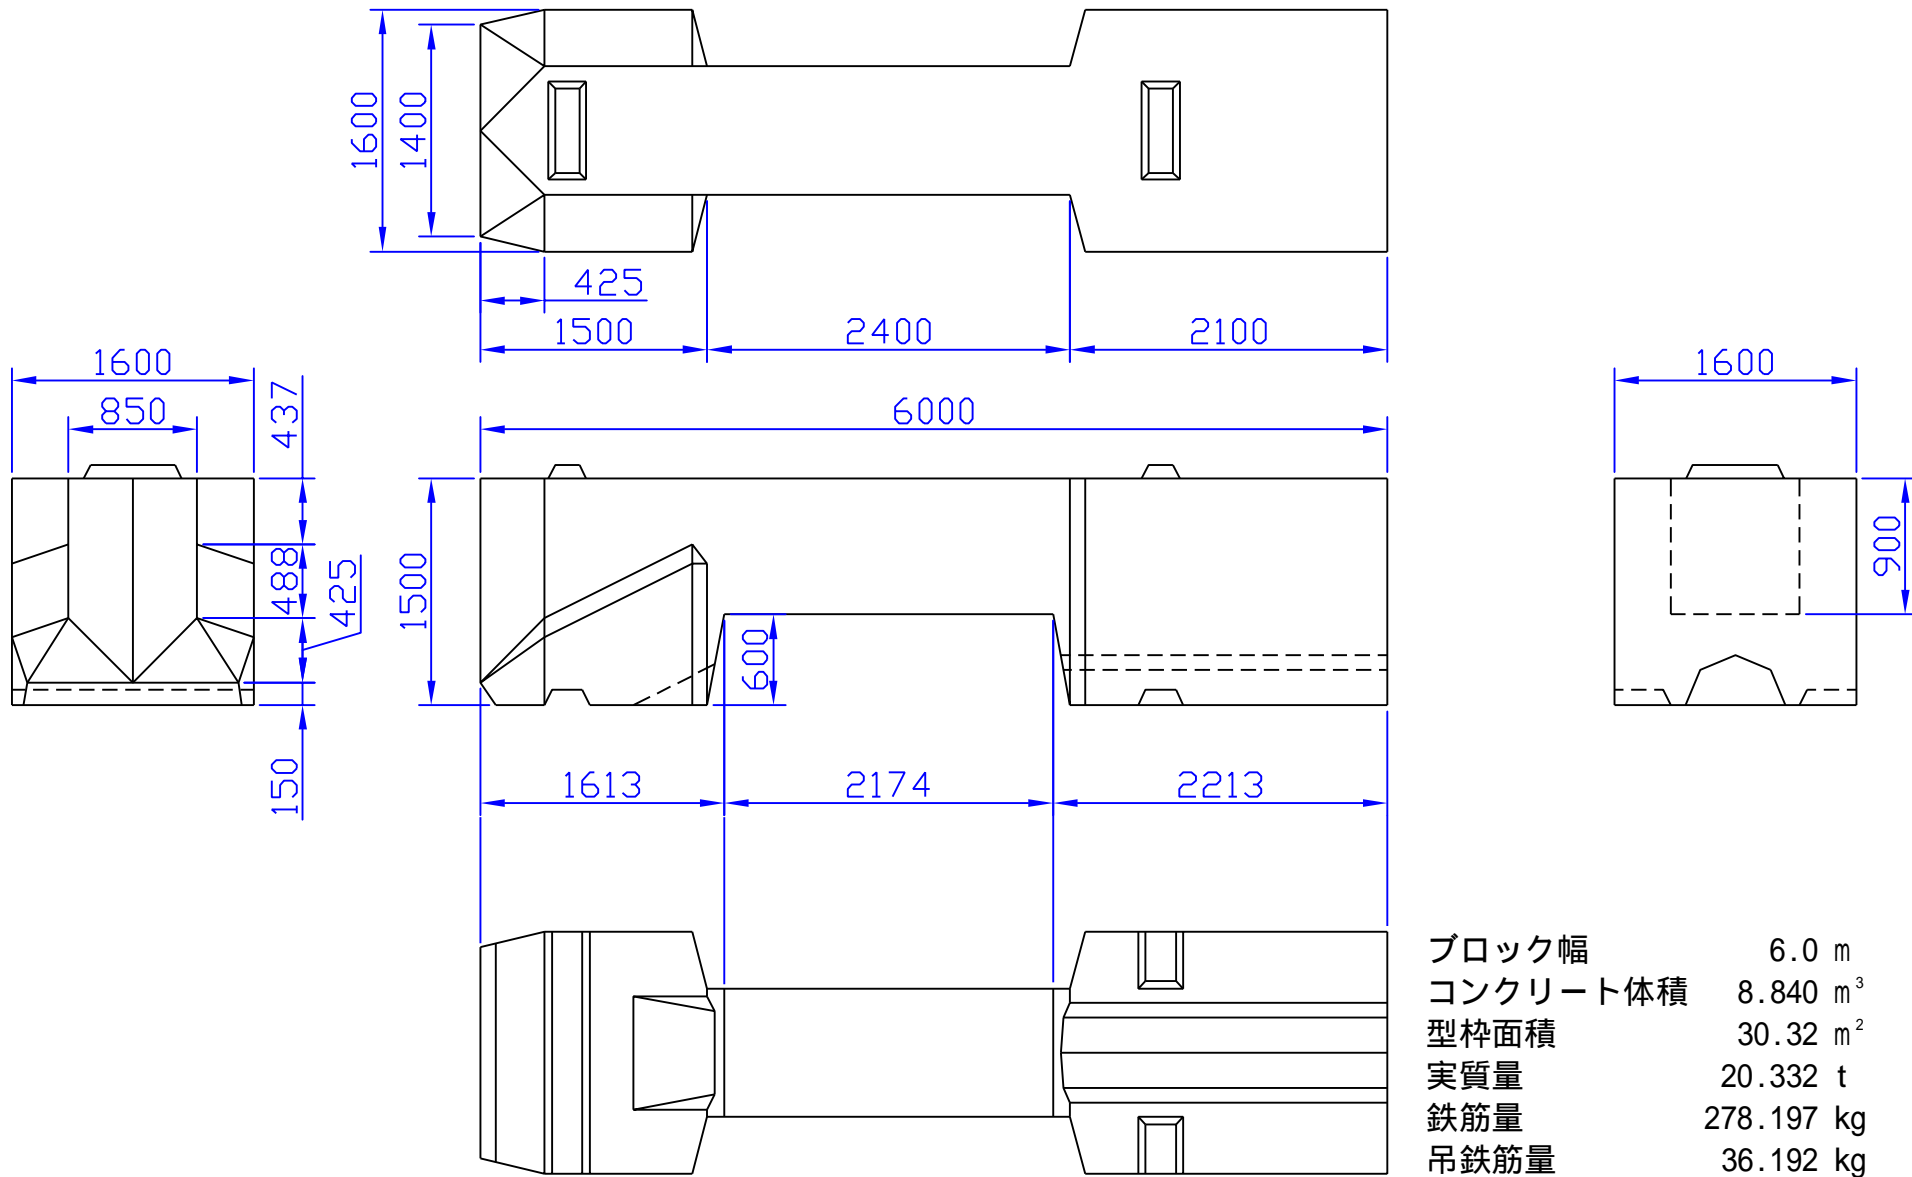

ブロック幅	6.0 m
コンクリート体積	8.840 m <sup>3</sup>
型枠面積	30.32 m <sup>2</sup>
実質量	20.332 t
鉄筋量	278.197 kg
吊鉄筋量	36.192 kg

鉄筋の配筋・吊鉄筋等の詳細につきましてはご連絡下さい。