


H15-15-10通水型 基本形状図

単位：mm

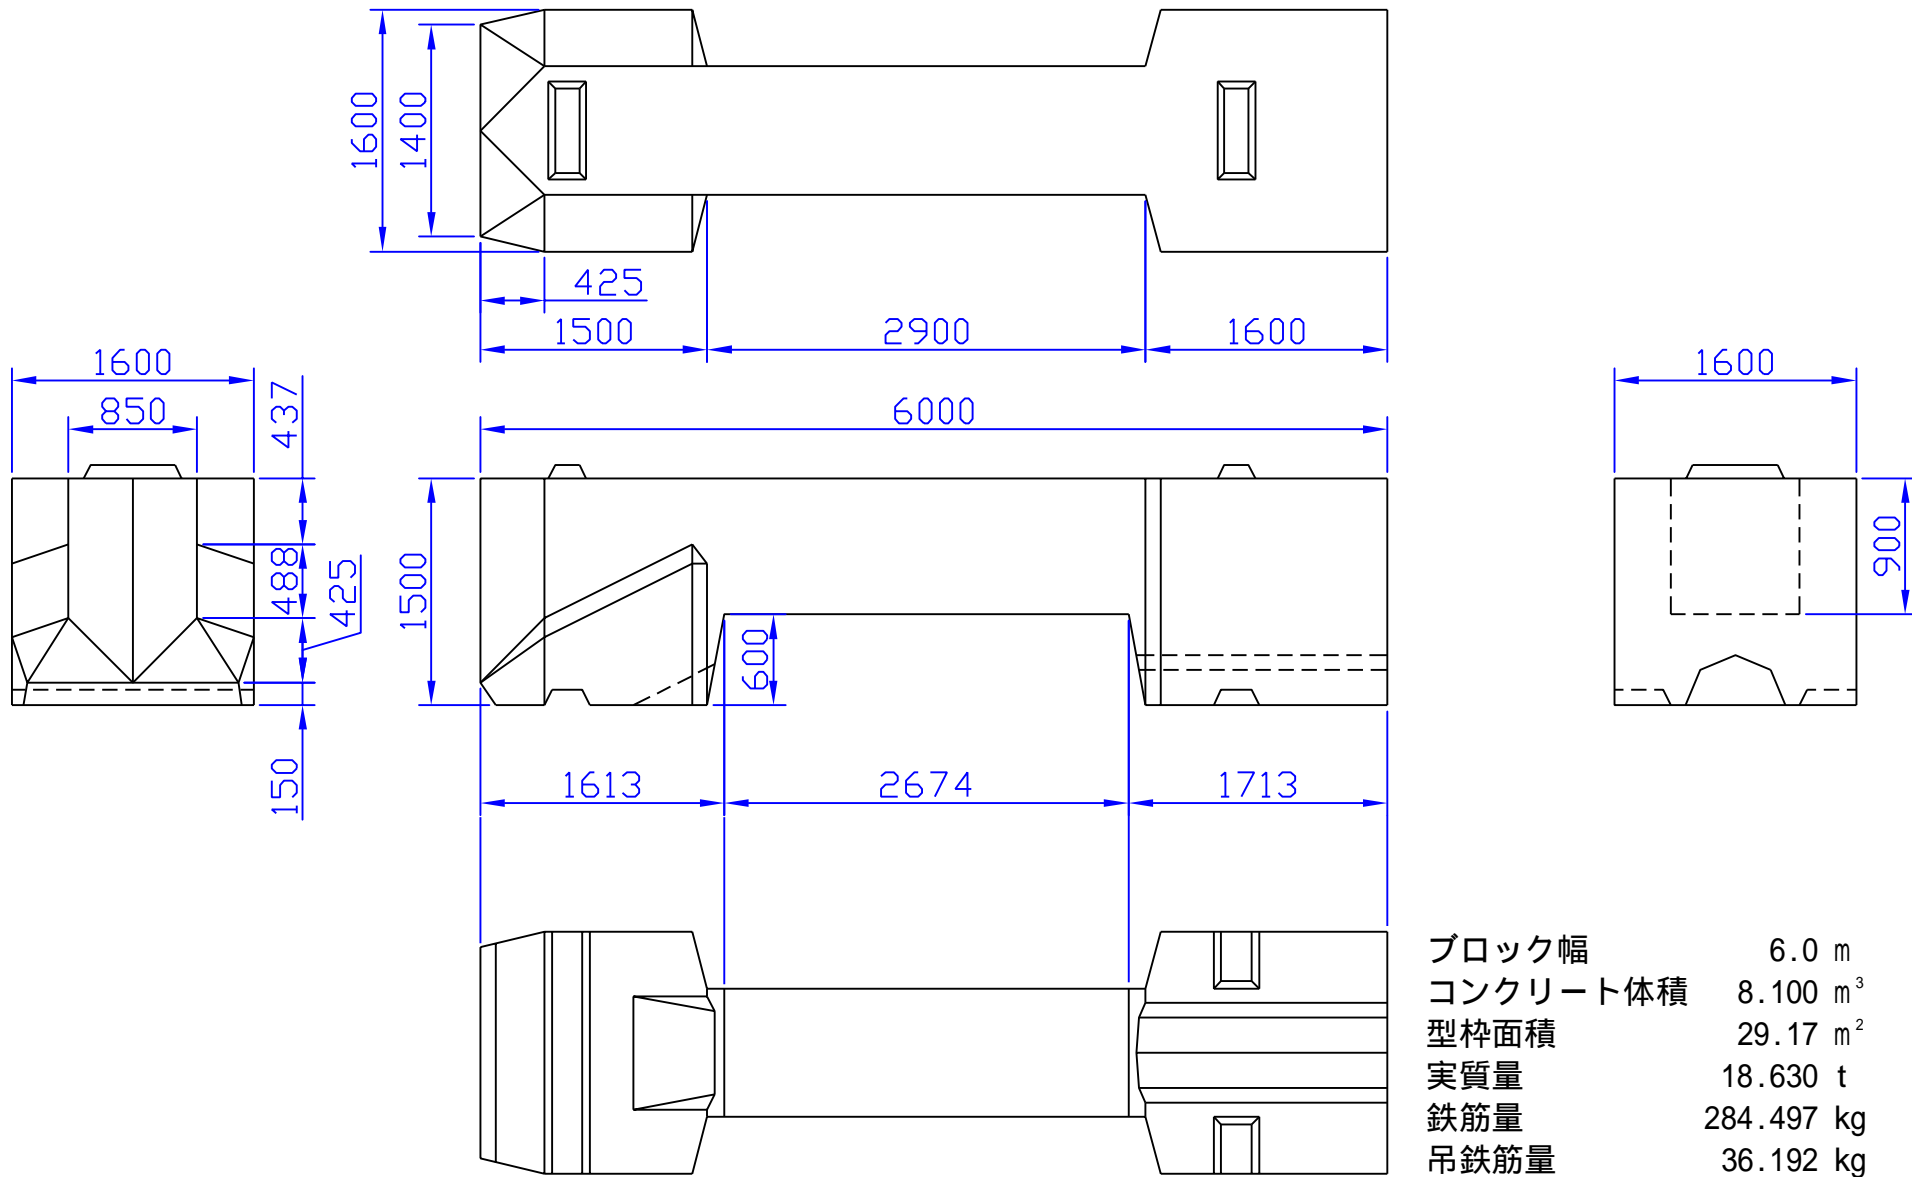

ブロック幅	6.0 m
コンクリート体積	8.100 m ³
型枠面積	29.17 m ²
実質量	18.630 t
鉄筋量	284.497 kg
吊鉄筋量	36.192 kg

鉄筋の配筋・吊鉄筋等の詳細につきましてはご連絡下さい。