


H15-20-0通水型 基本形状図

単位：mm

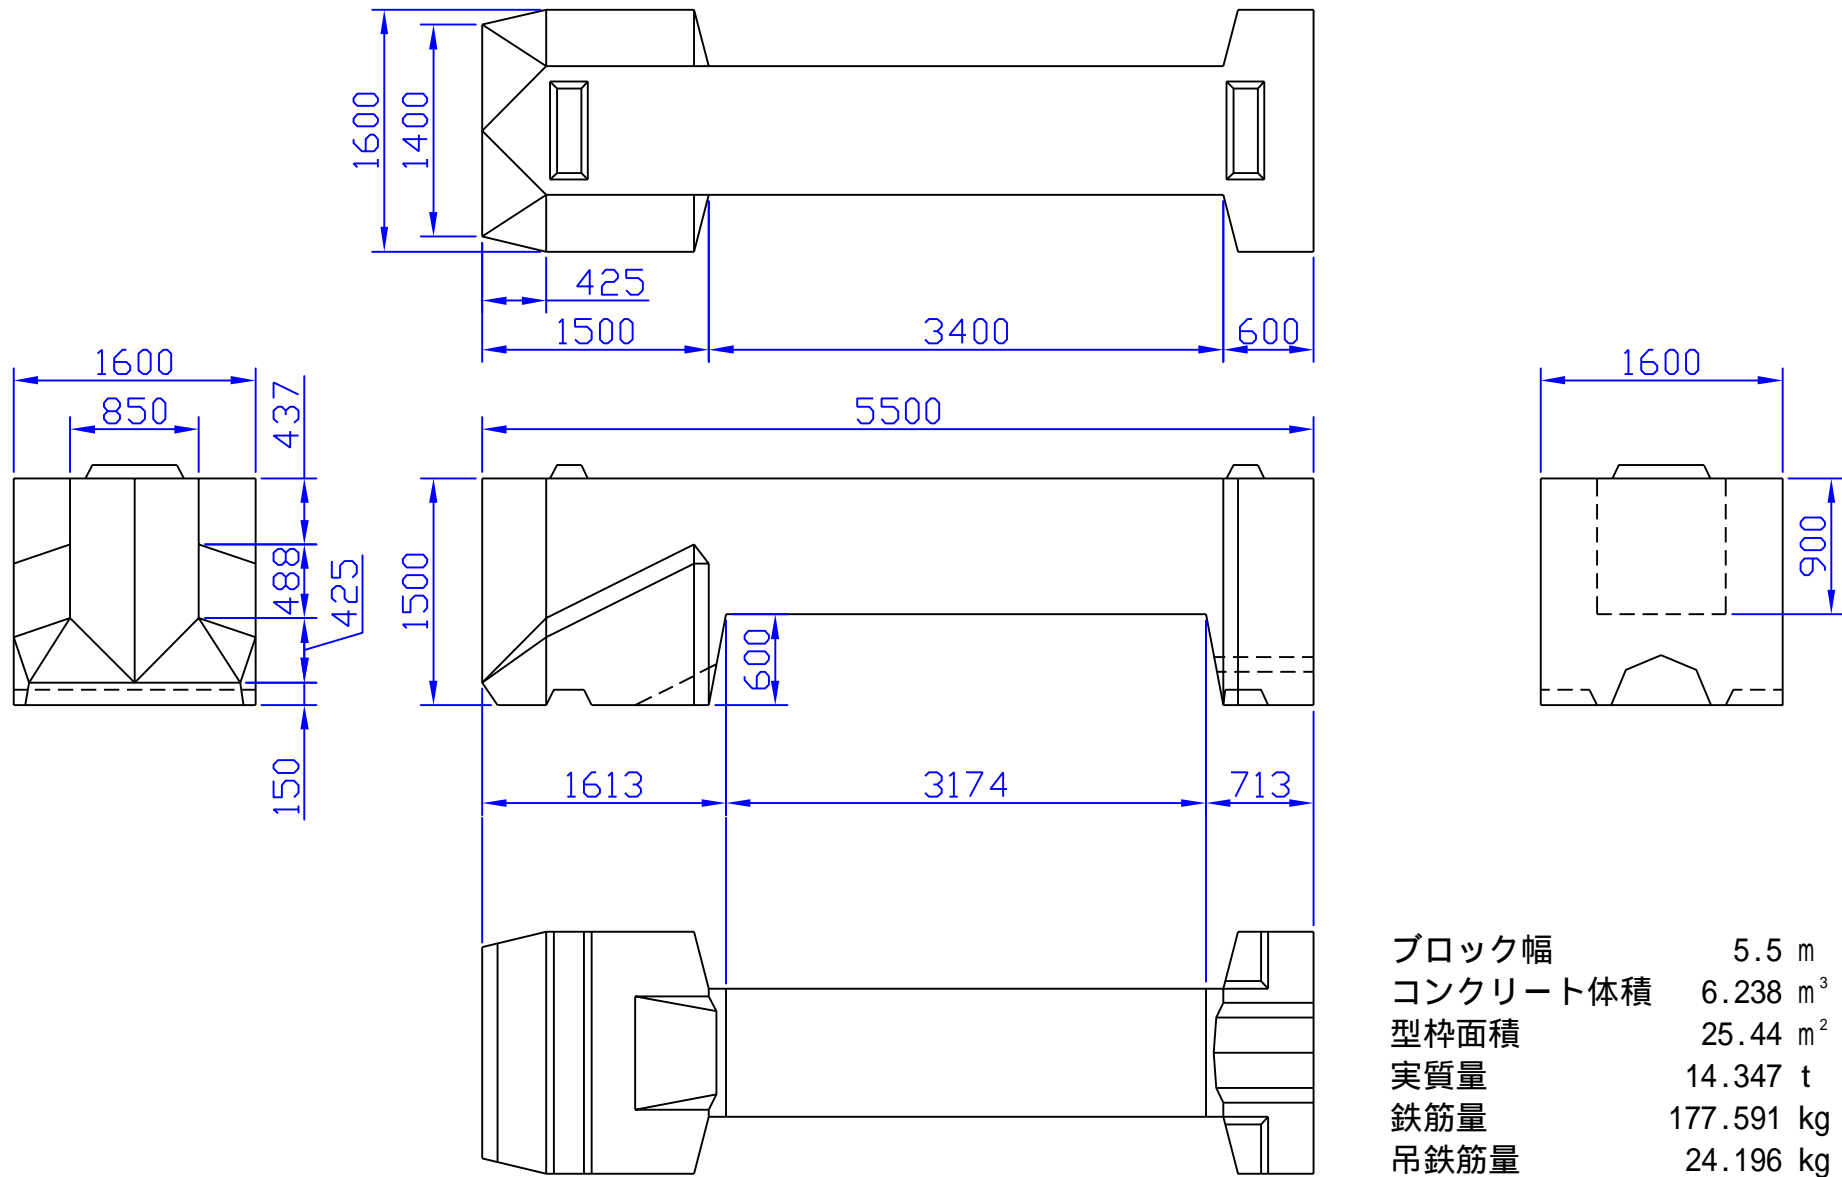

ブロック幅	5.5 m
コンクリート体積	6.238 m ³
型枠面積	25.44 m ²
実質量	14.347 t
鉄筋量	177.591 kg
吊鉄筋量	24.196 kg

鉄筋の配筋・吊鉄筋等の詳細につきましてはご連絡下さい。