


# H15-20-5通水型 基本形状図

単位：mm

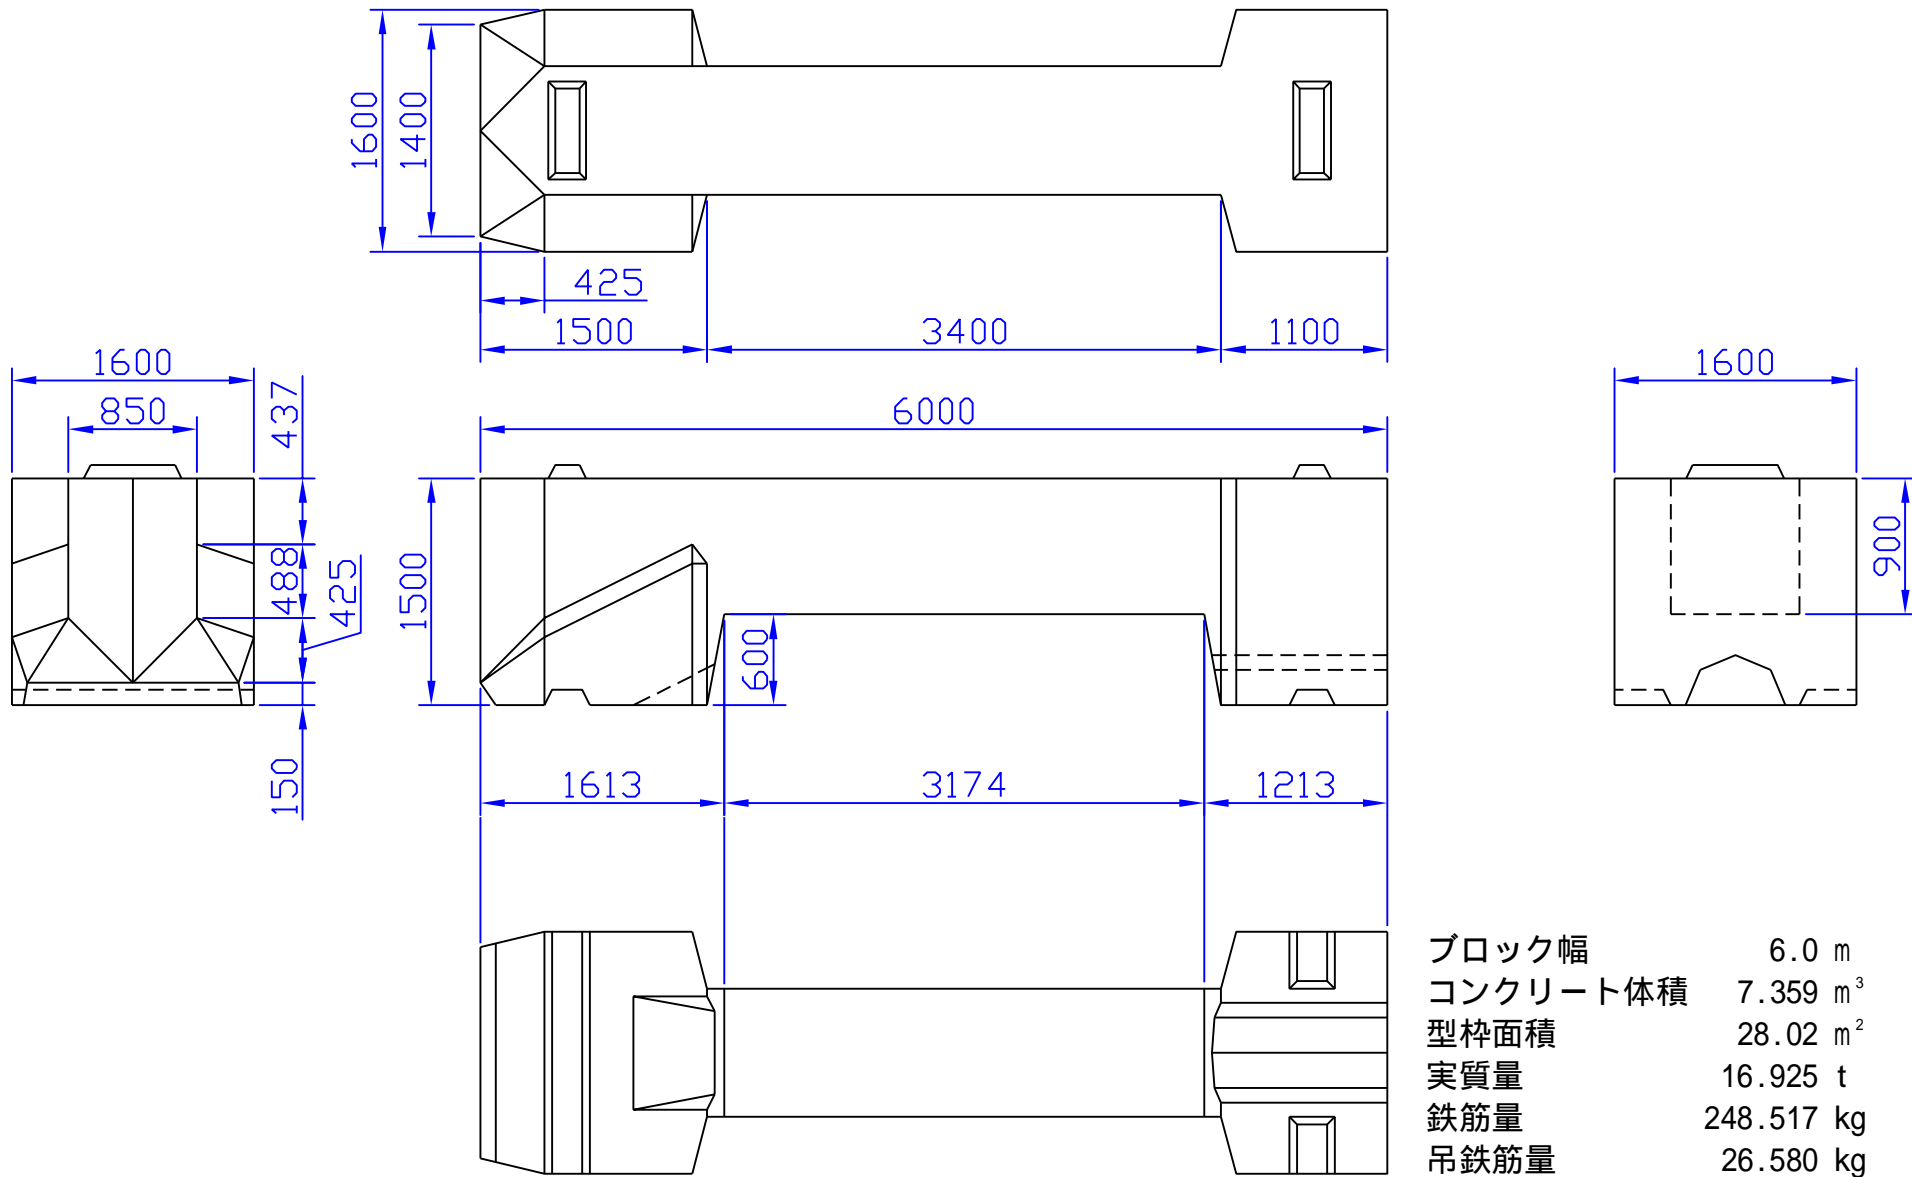

ブロック幅	6.0 m
コンクリート体積	7.359 m <sup>3</sup>
型枠面積	28.02 m <sup>2</sup>
実質量	16.925 t
鉄筋量	248.517 kg
吊鉄筋量	26.580 kg

鉄筋の配筋・吊鉄筋等の詳細につきましてはご連絡下さい。