


H15-5-0通水型 基本形状図

単位：mm

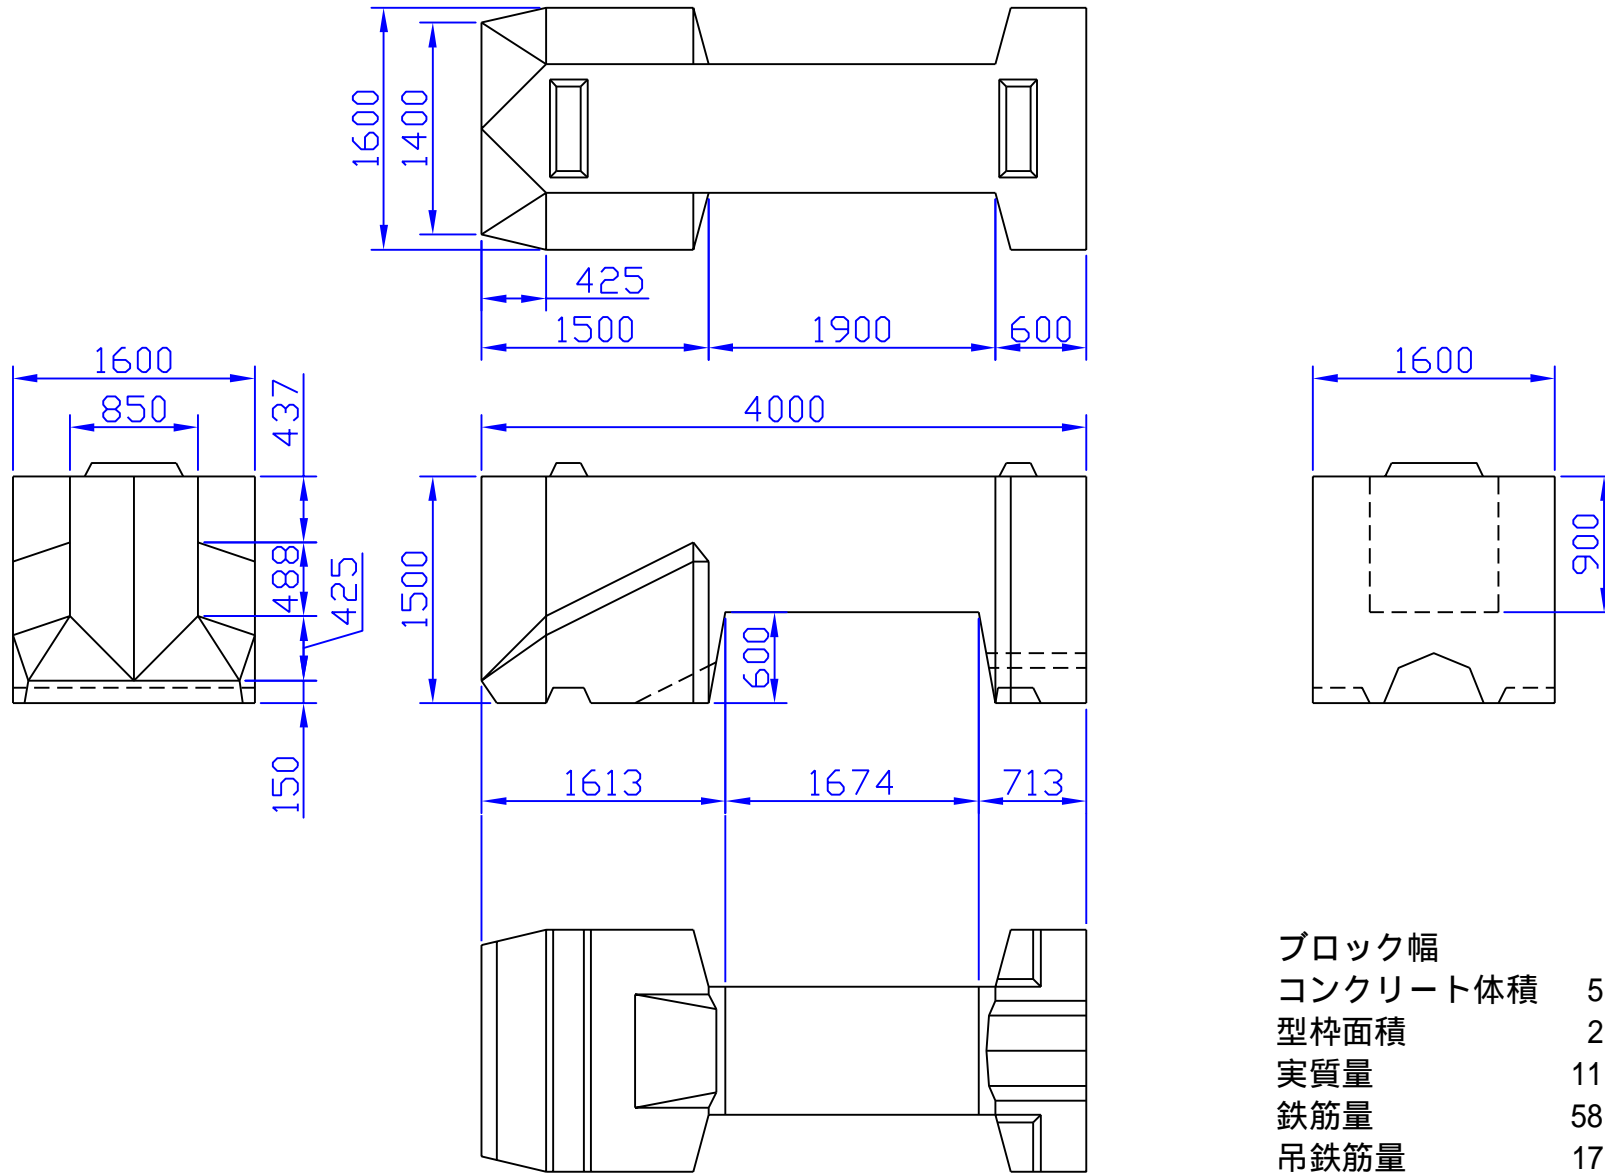

ブロック幅	4.0 m
コンクリート体積	5.091 m ³
型枠面積	21.47 m ²
実質量	11.709 t
鉄筋量	58.257 kg
吊鉄筋量	17.128 kg

鉄筋の配筋・吊鉄筋等の詳細につきましてはご連絡下さい。