


# H15-5-10通水型 基本形状図

単位：mm

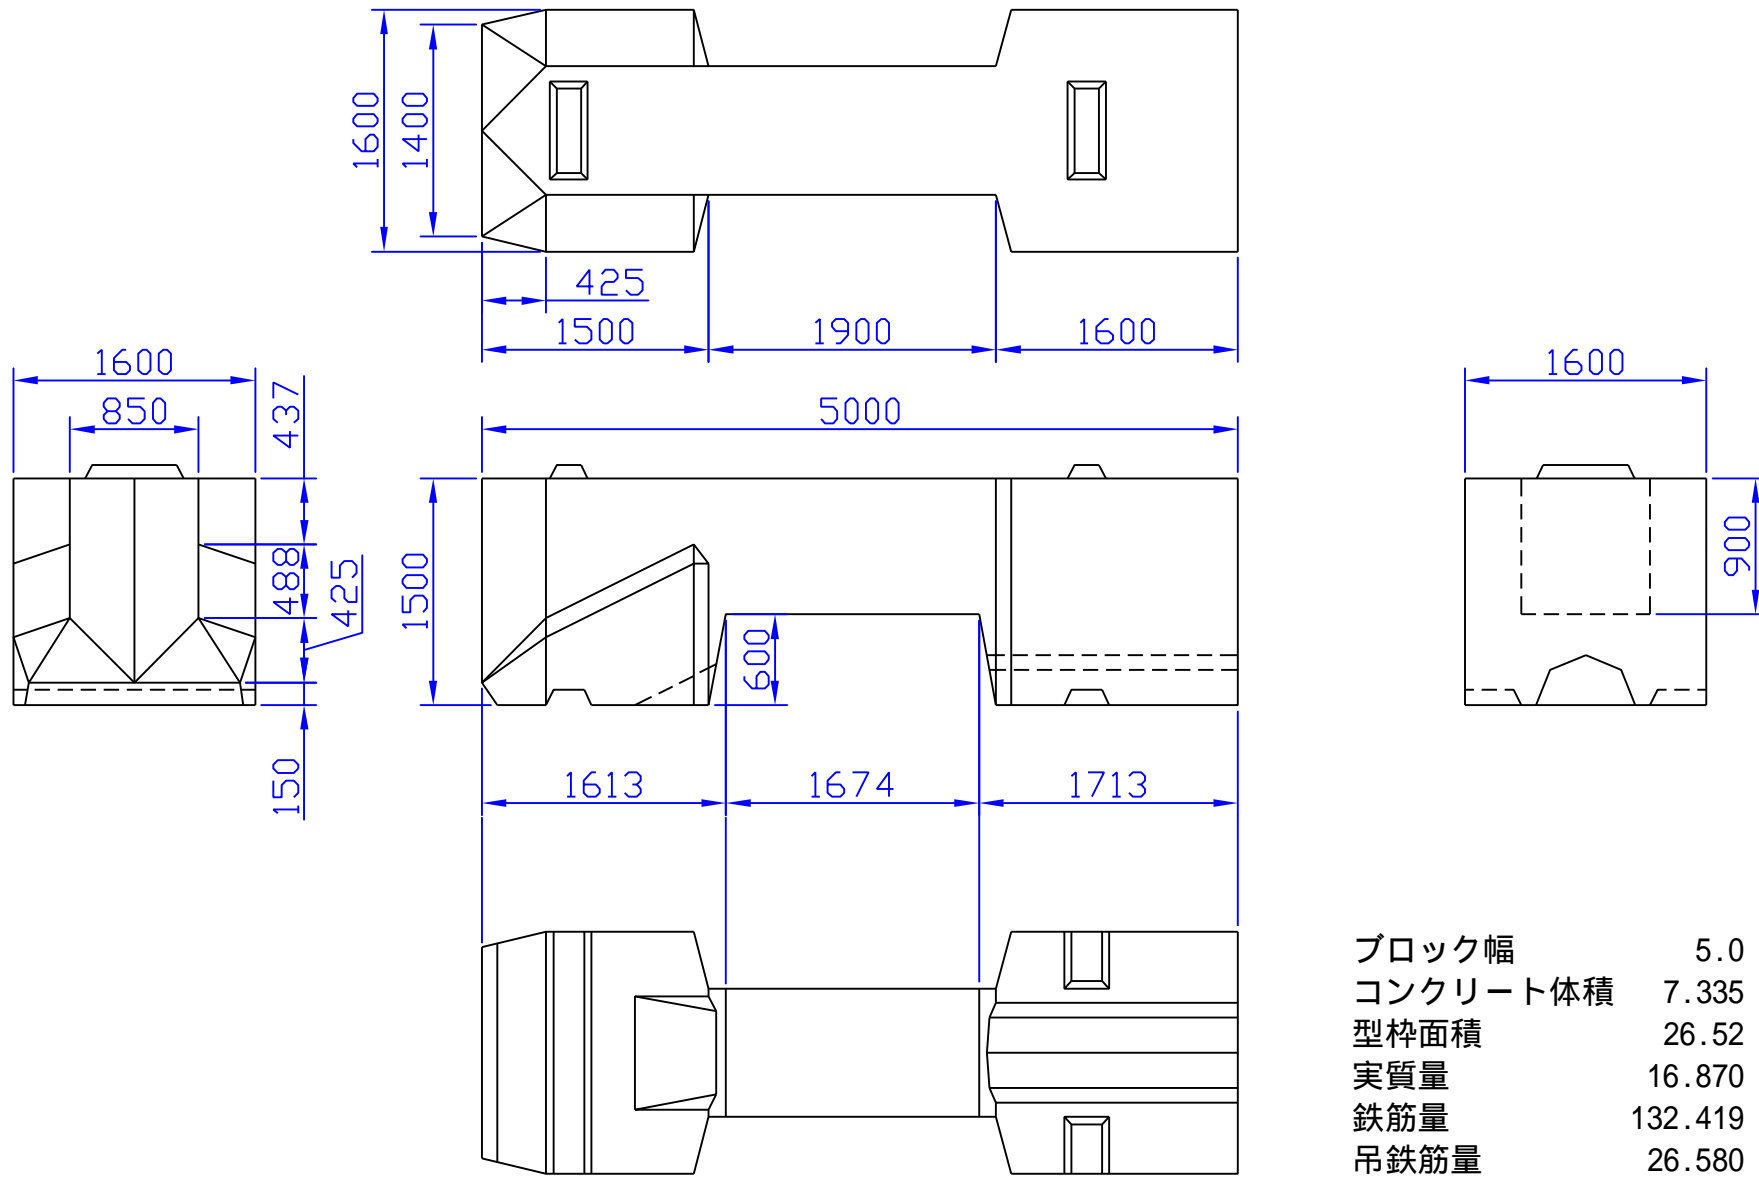

ブロック幅	5.0 m
コンクリート体積	7.335 m <sup>3</sup>
型枠面積	26.52 m <sup>2</sup>
実質量	16.870 t
鉄筋量	132.419 kg
吊鉄筋量	26.580 kg

鉄筋の配筋・吊鉄筋等の詳細につきましてはご連絡下さい。