


H15-5-15通水型 基本形状図

単位：mm

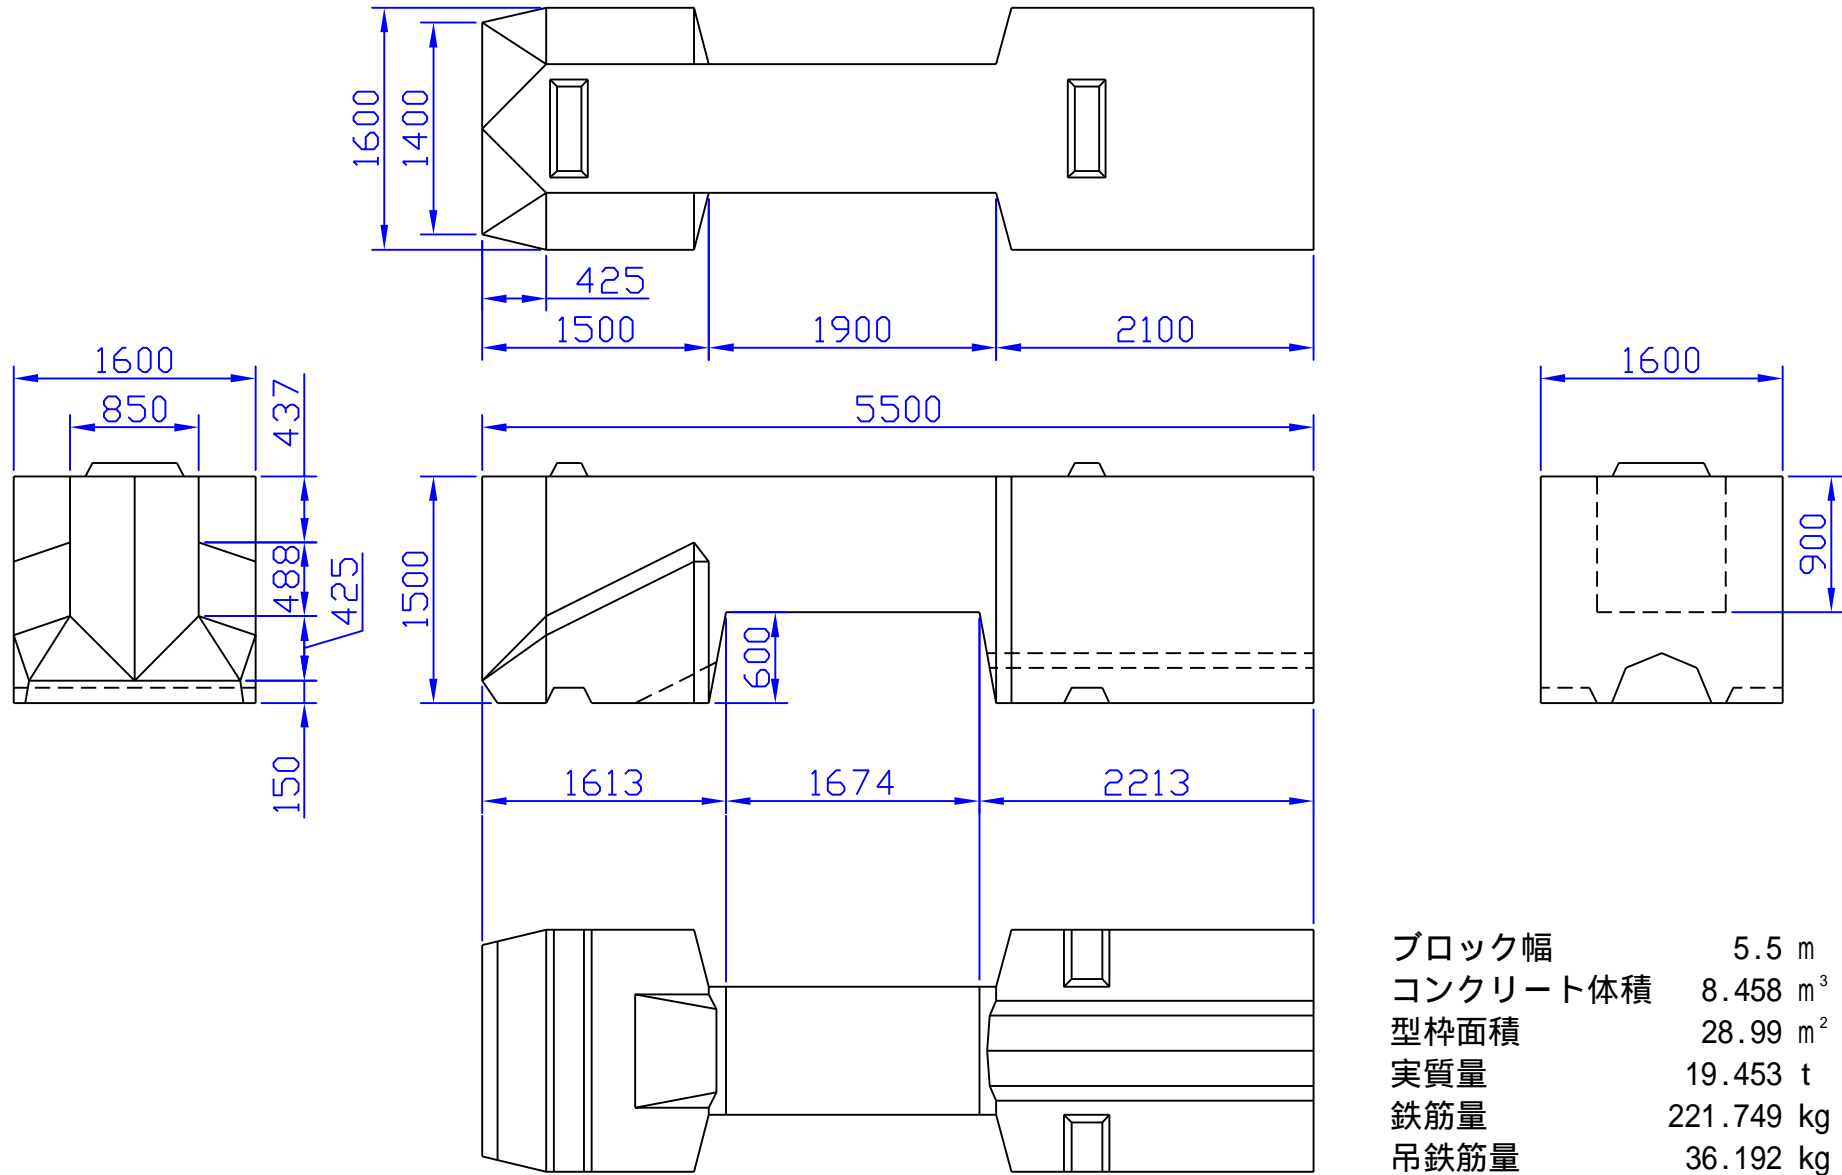

ブロック幅	5.5 m
コンクリート体積	8.458 m ³
型枠面積	28.99 m ²
実質量	19.453 t
鉄筋量	221.749 kg
吊鉄筋量	36.192 kg

鉄筋の配筋・吊鉄筋等の詳細につきましてはご連絡下さい。