


H15-5-5通水型 基本形状図

単位：mm

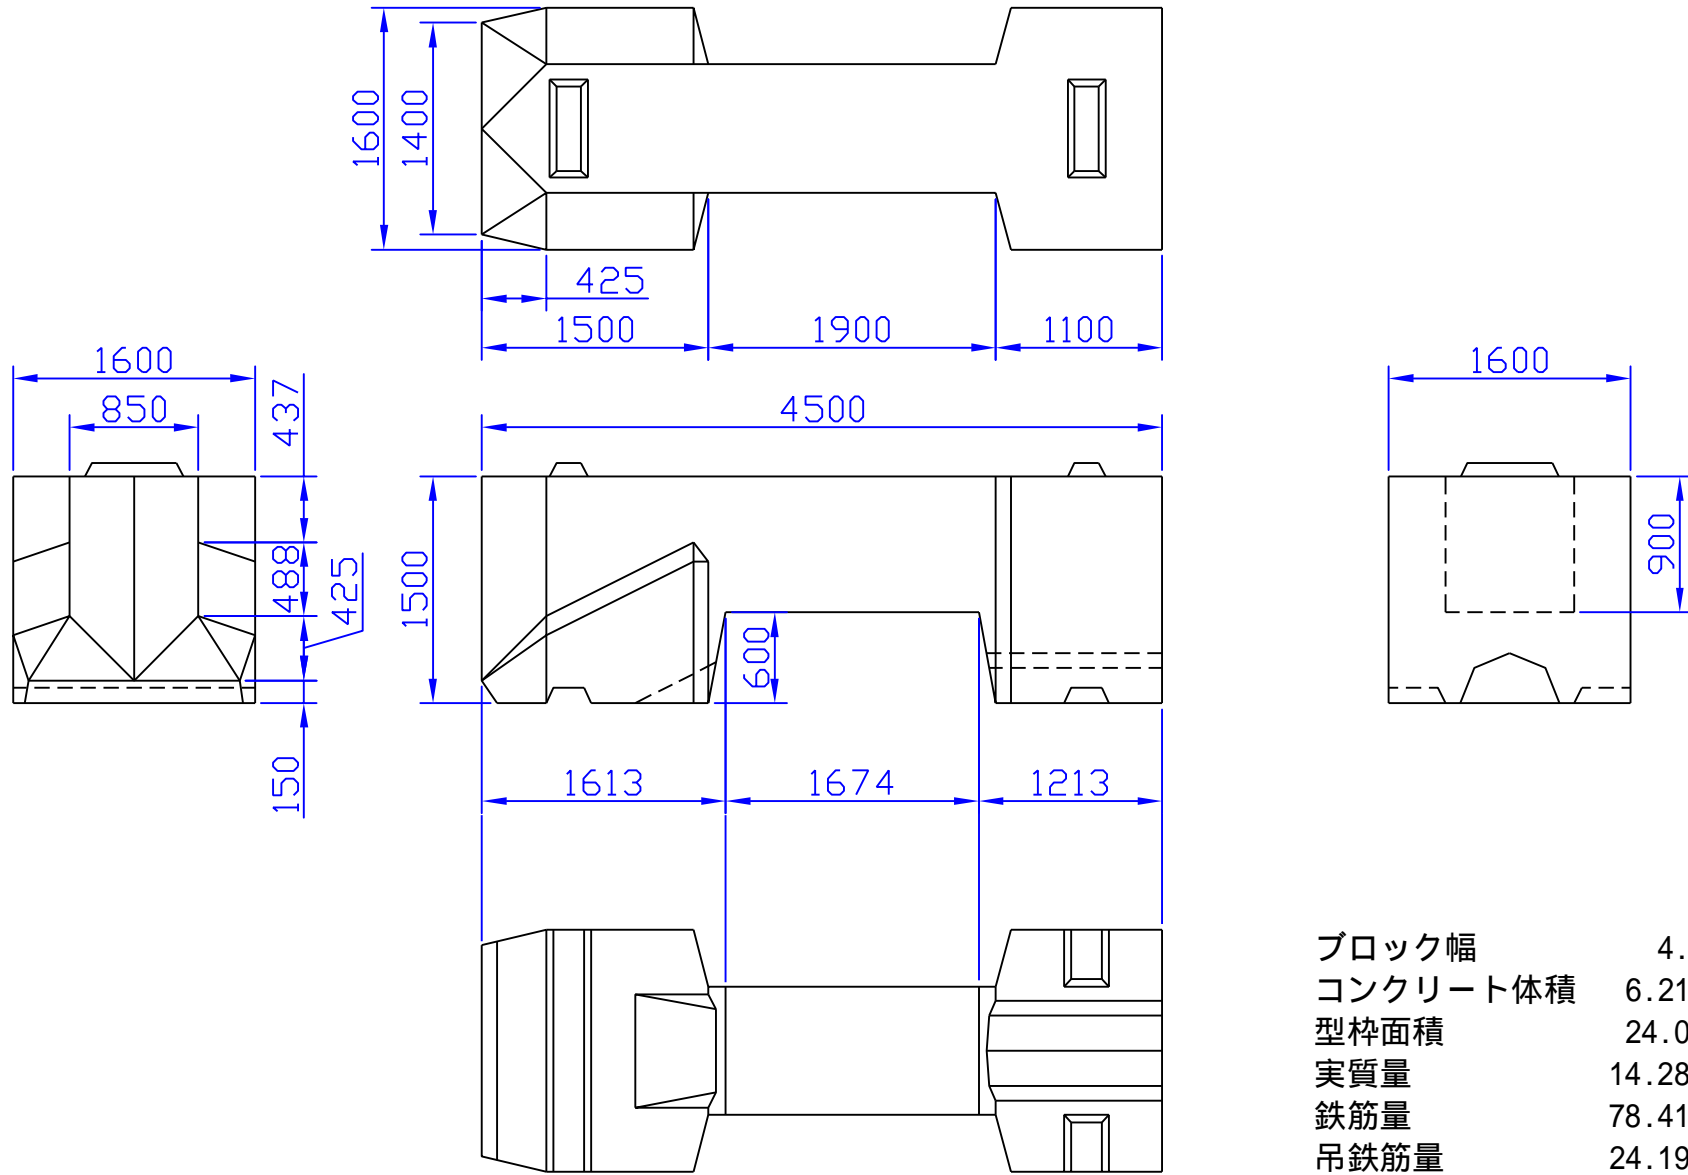

ブロック幅	4.5 m
コンクリート体積	6.212 m ³
型枠面積	24.04 m ²
実質量	14.287 t
鉄筋量	78.417 kg
吊鉄筋量	24.196 kg

鉄筋の配筋・吊鉄筋等の詳細につきましてはご連絡下さい。