


H15-0-20標準型 基本形状図

単位：mm

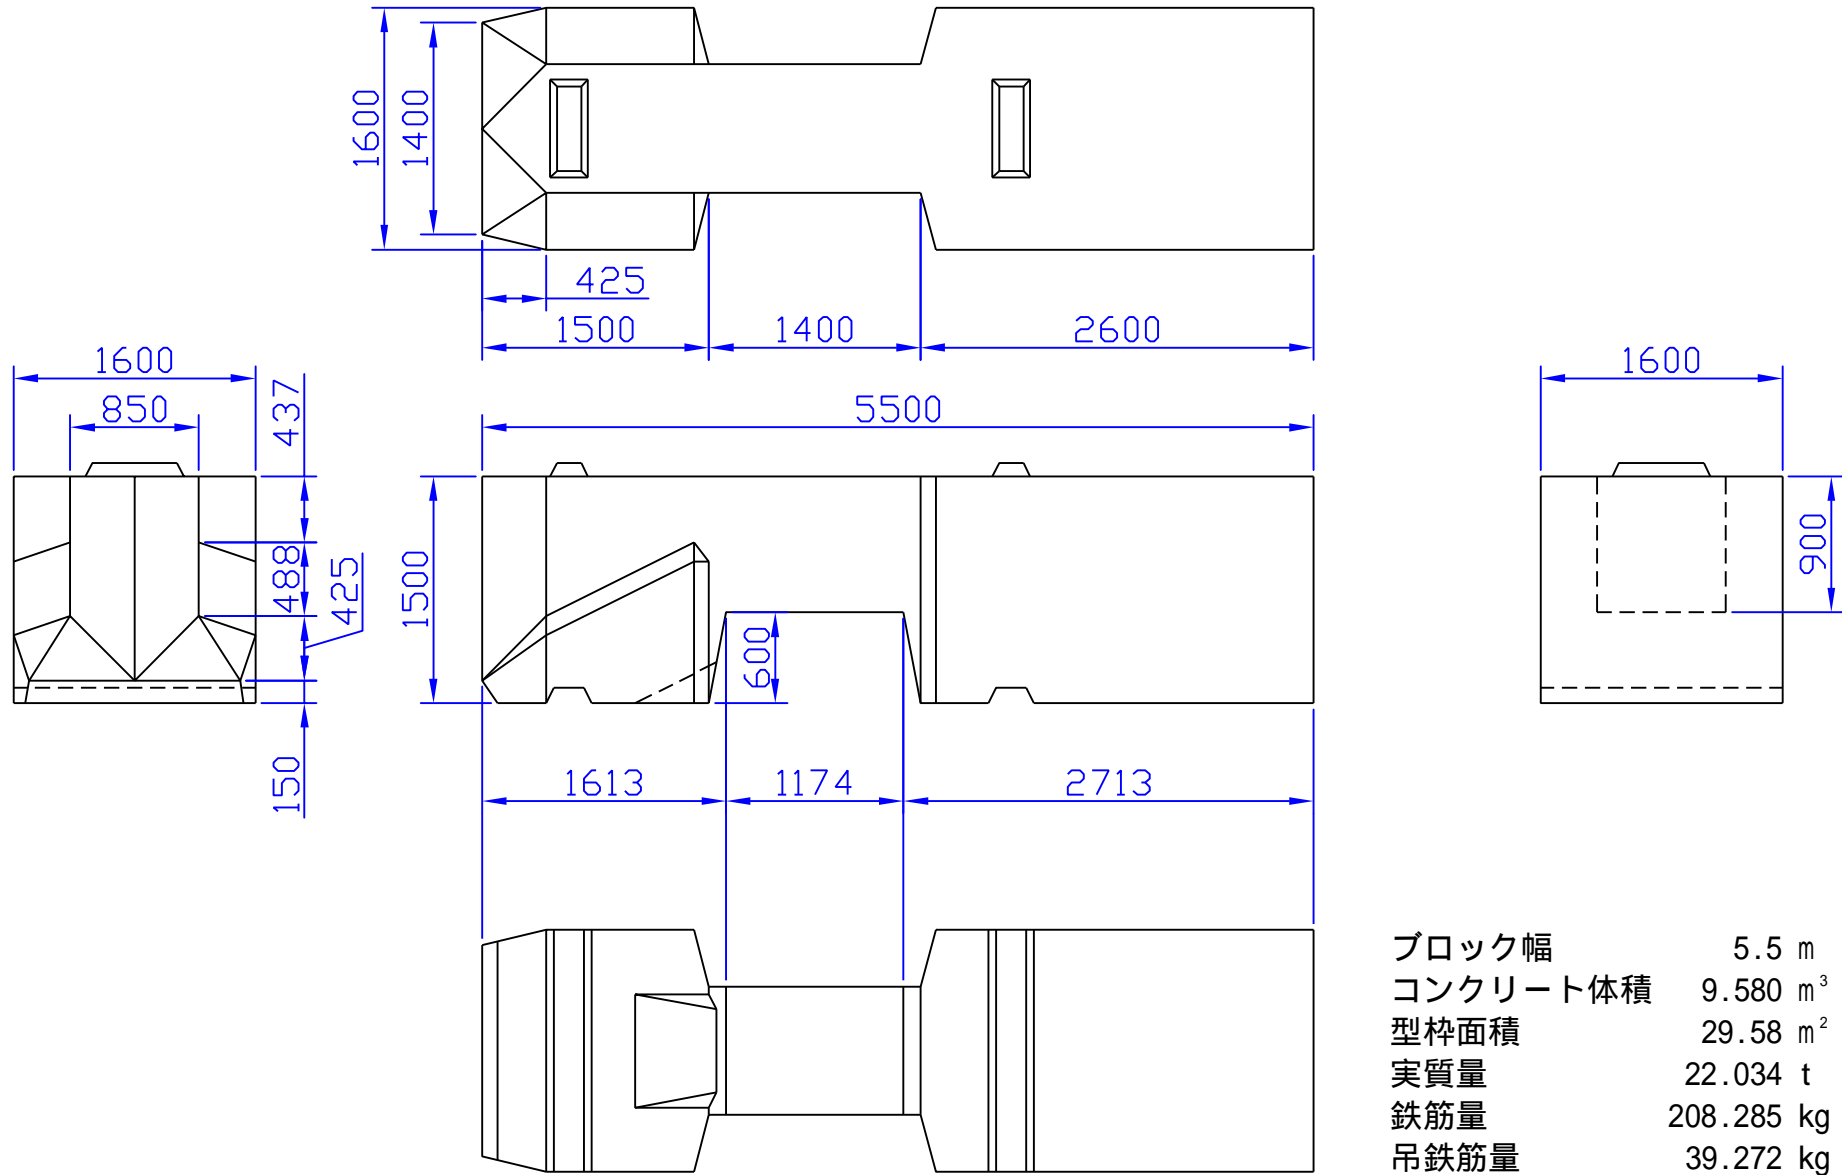

ブロック幅	5.5 m
コンクリート体積	9.580 m ³
型枠面積	29.58 m ²
実質量	22.034 t
鉄筋量	208.285 kg
吊鉄筋量	39.272 kg

鉄筋の配筋・吊鉄筋等の詳細につきましてはご連絡下さい。