


H15-0-5標準型 基本形状図

単位：mm

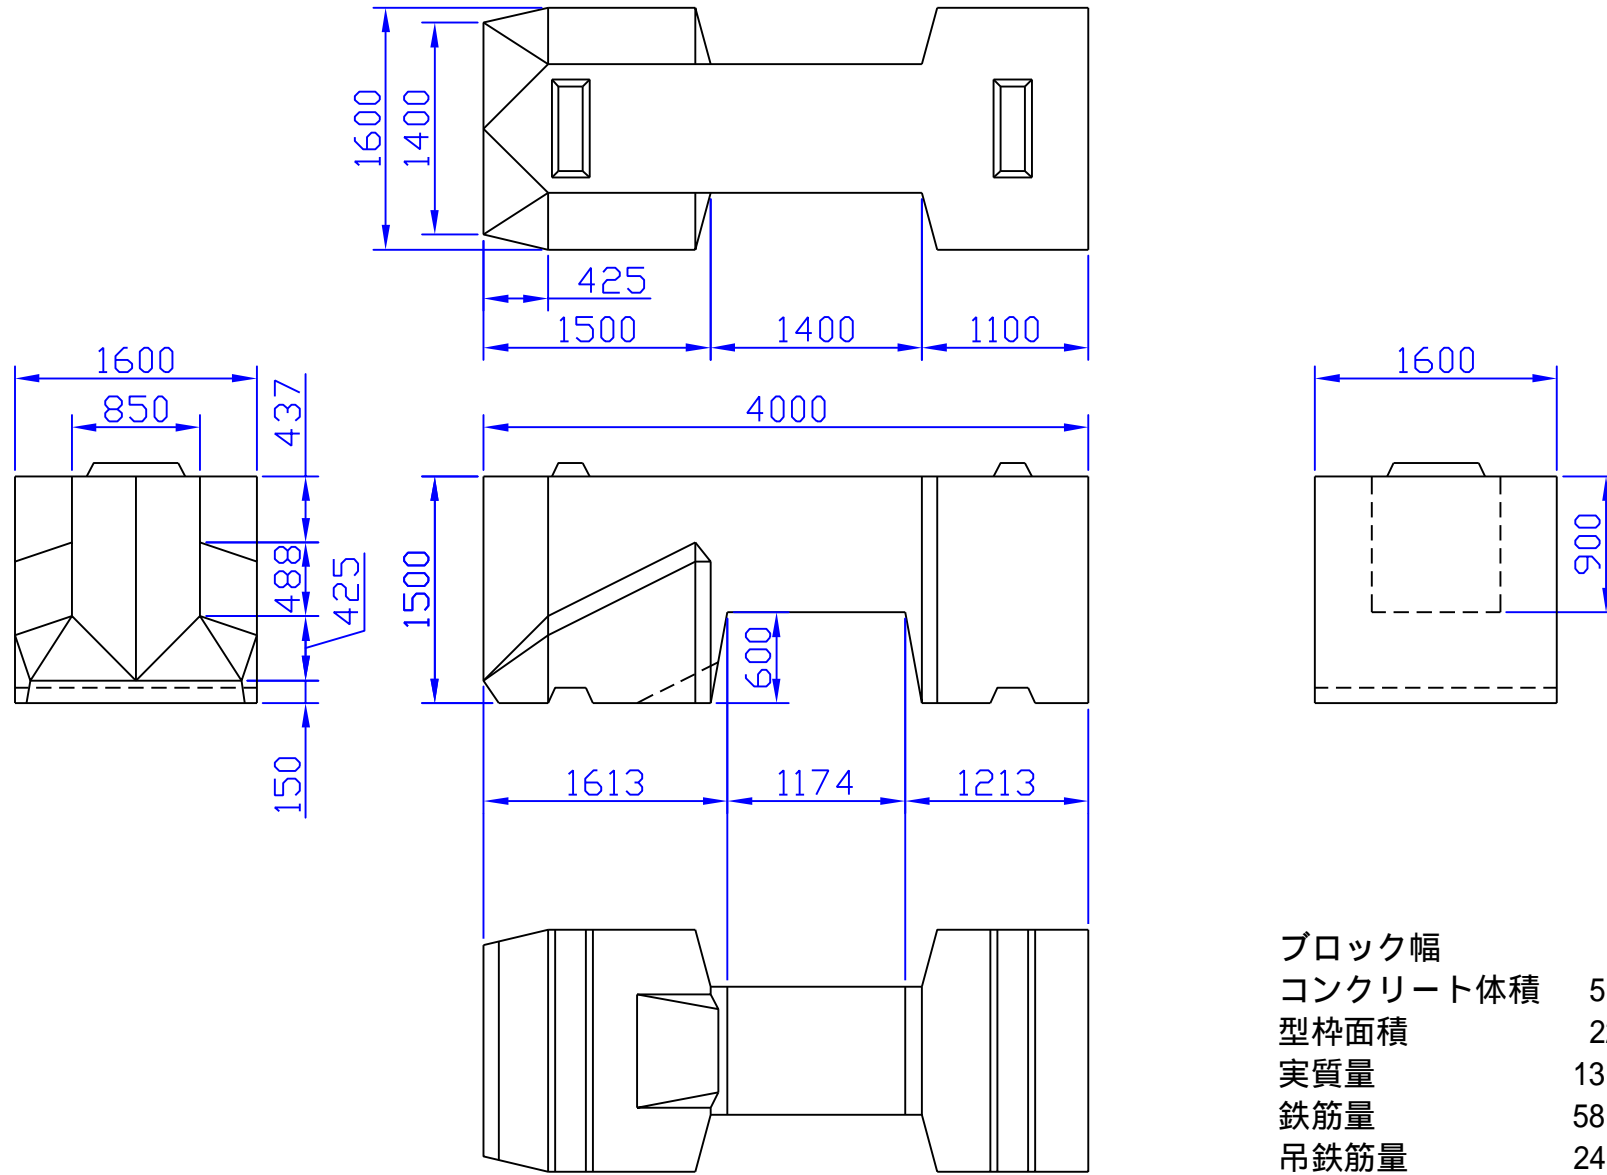

ブロック幅	4.0 m
コンクリート体積	5.980 m ³
型枠面積	22.68 m ²
実質量	13.754 t
鉄筋量	58.159 kg
吊鉄筋量	24.196 kg

鉄筋の配筋・吊鉄筋等の詳細につきましてはご連絡下さい。