


H15-10-10標準型 基本形状図

単位：mm

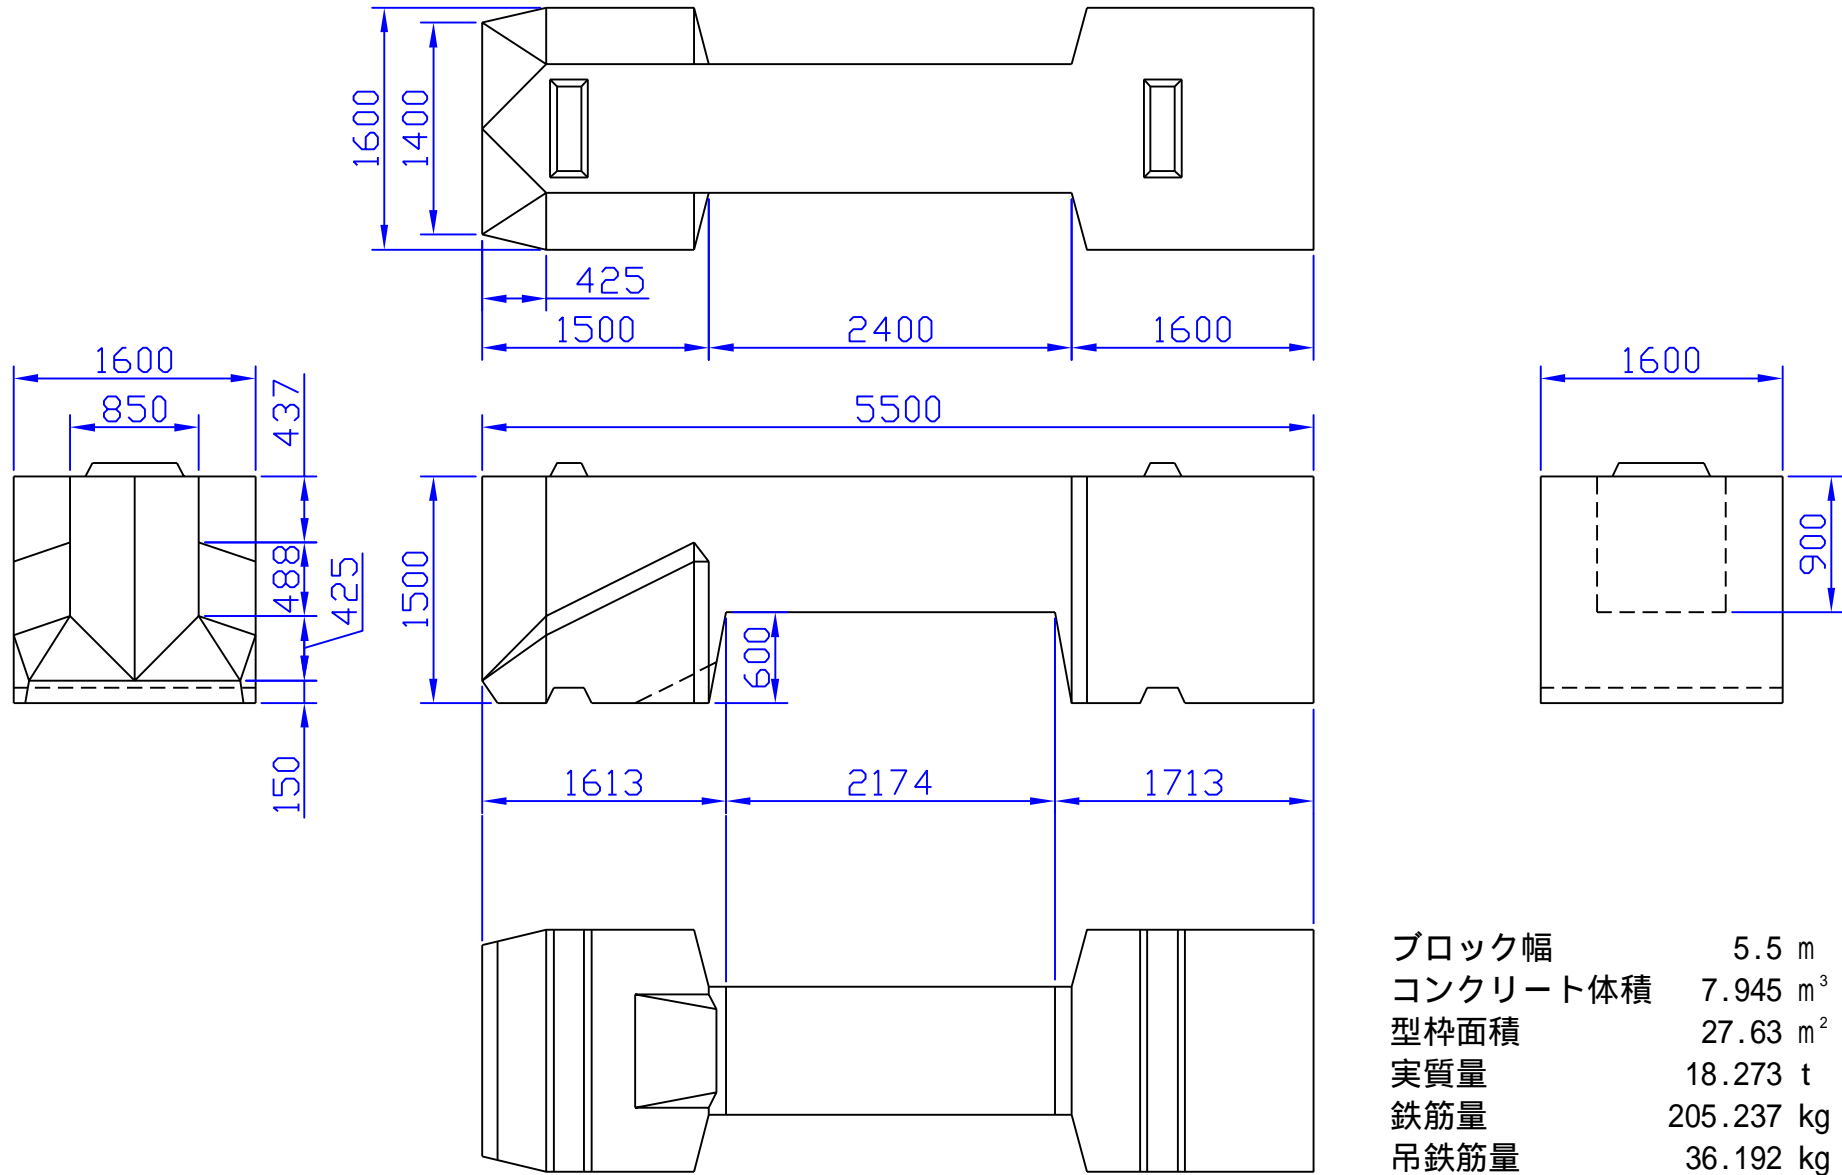

ブロック幅	5.5 m
コンクリート体積	7.945 m ³
型枠面積	27.63 m ²
実質量	18.273 t
鉄筋量	205.237 kg
吊鉄筋量	36.192 kg

鉄筋の配筋・吊鉄筋等の詳細につきましてはご連絡下さい。