


H15-15-10標準型 基本形状図

単位：mm

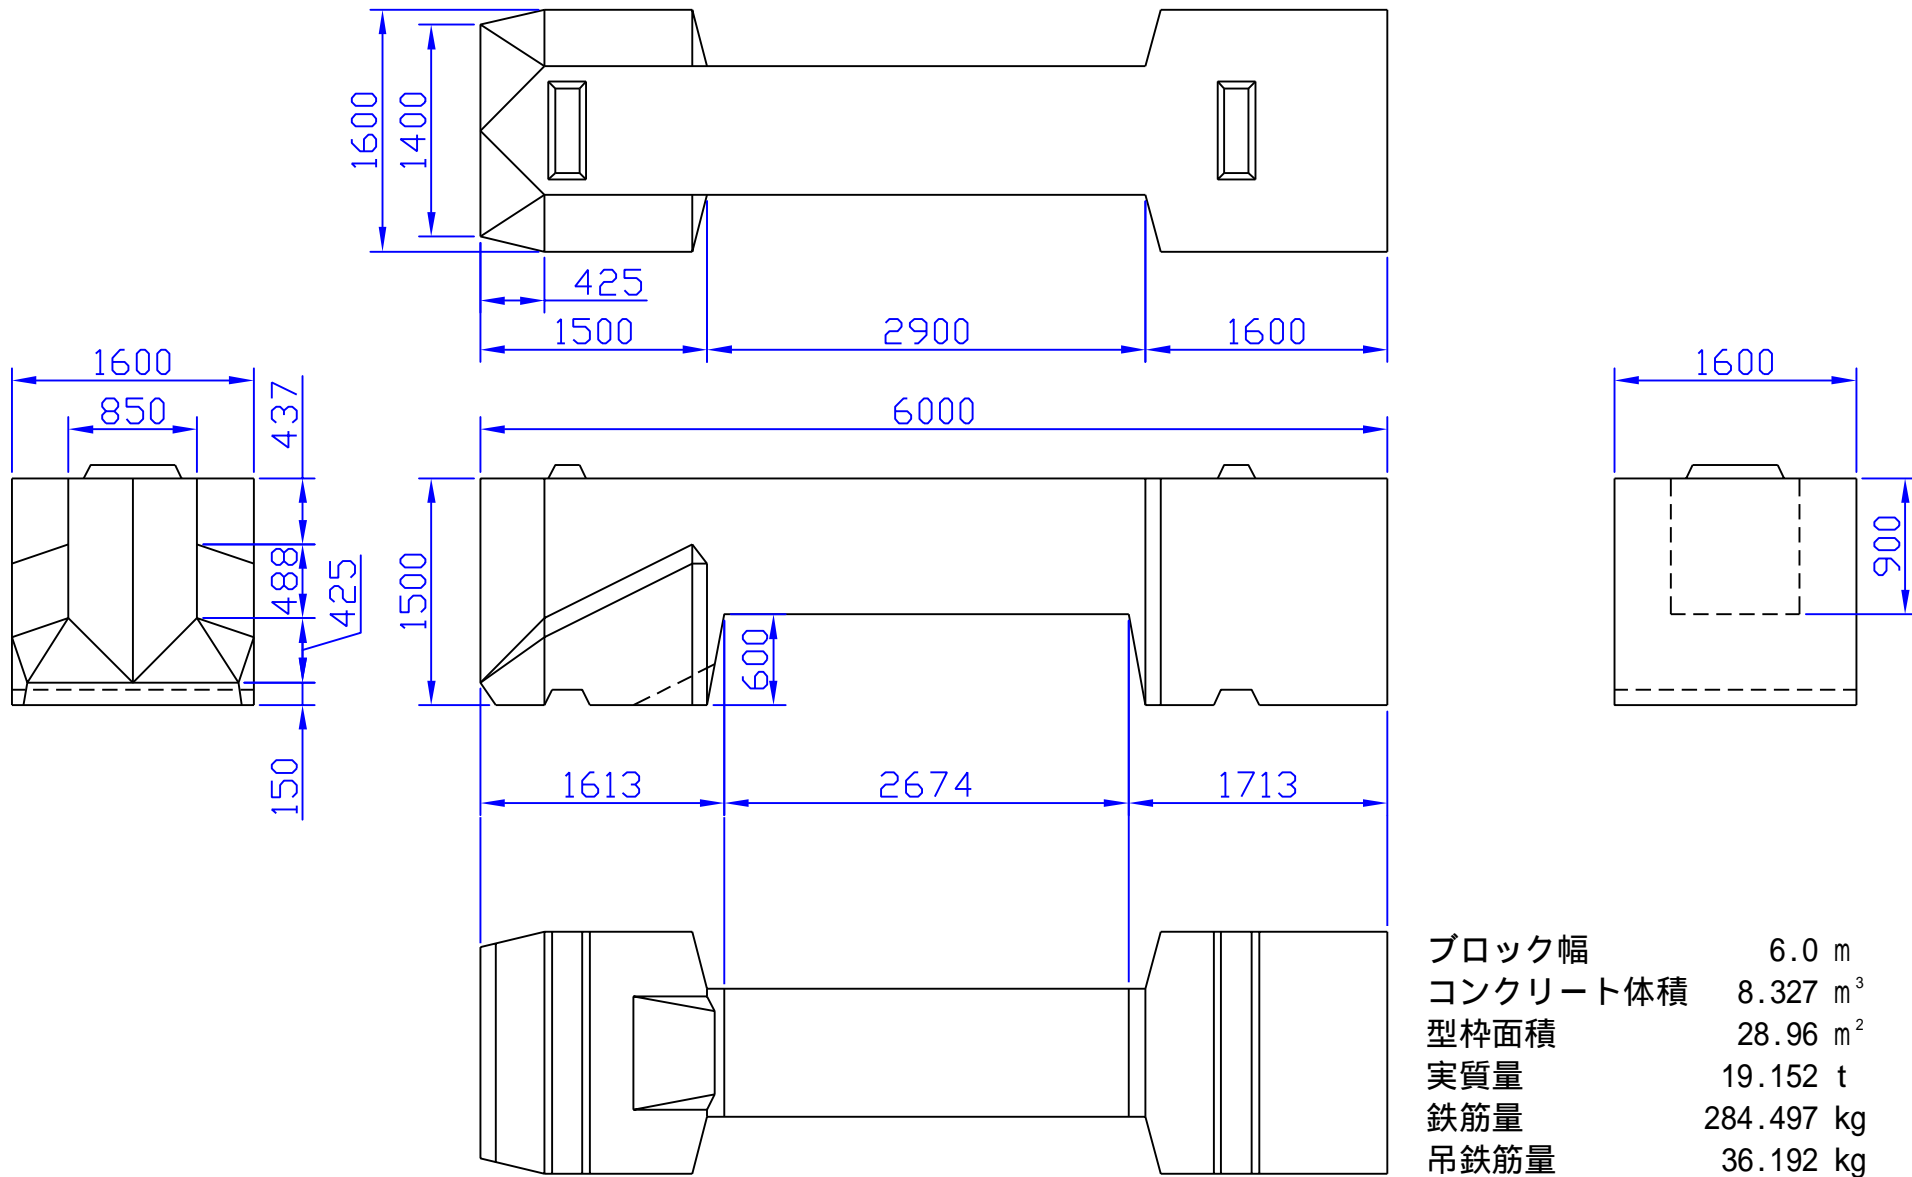

ブロック幅	6.0 m
コンクリート体積	8.327 m ³
型枠面積	28.96 m ²
実質量	19.152 t
鉄筋量	284.497 kg
吊鉄筋量	36.192 kg

鉄筋の配筋・吊鉄筋等の詳細につきましてはご連絡下さい。